

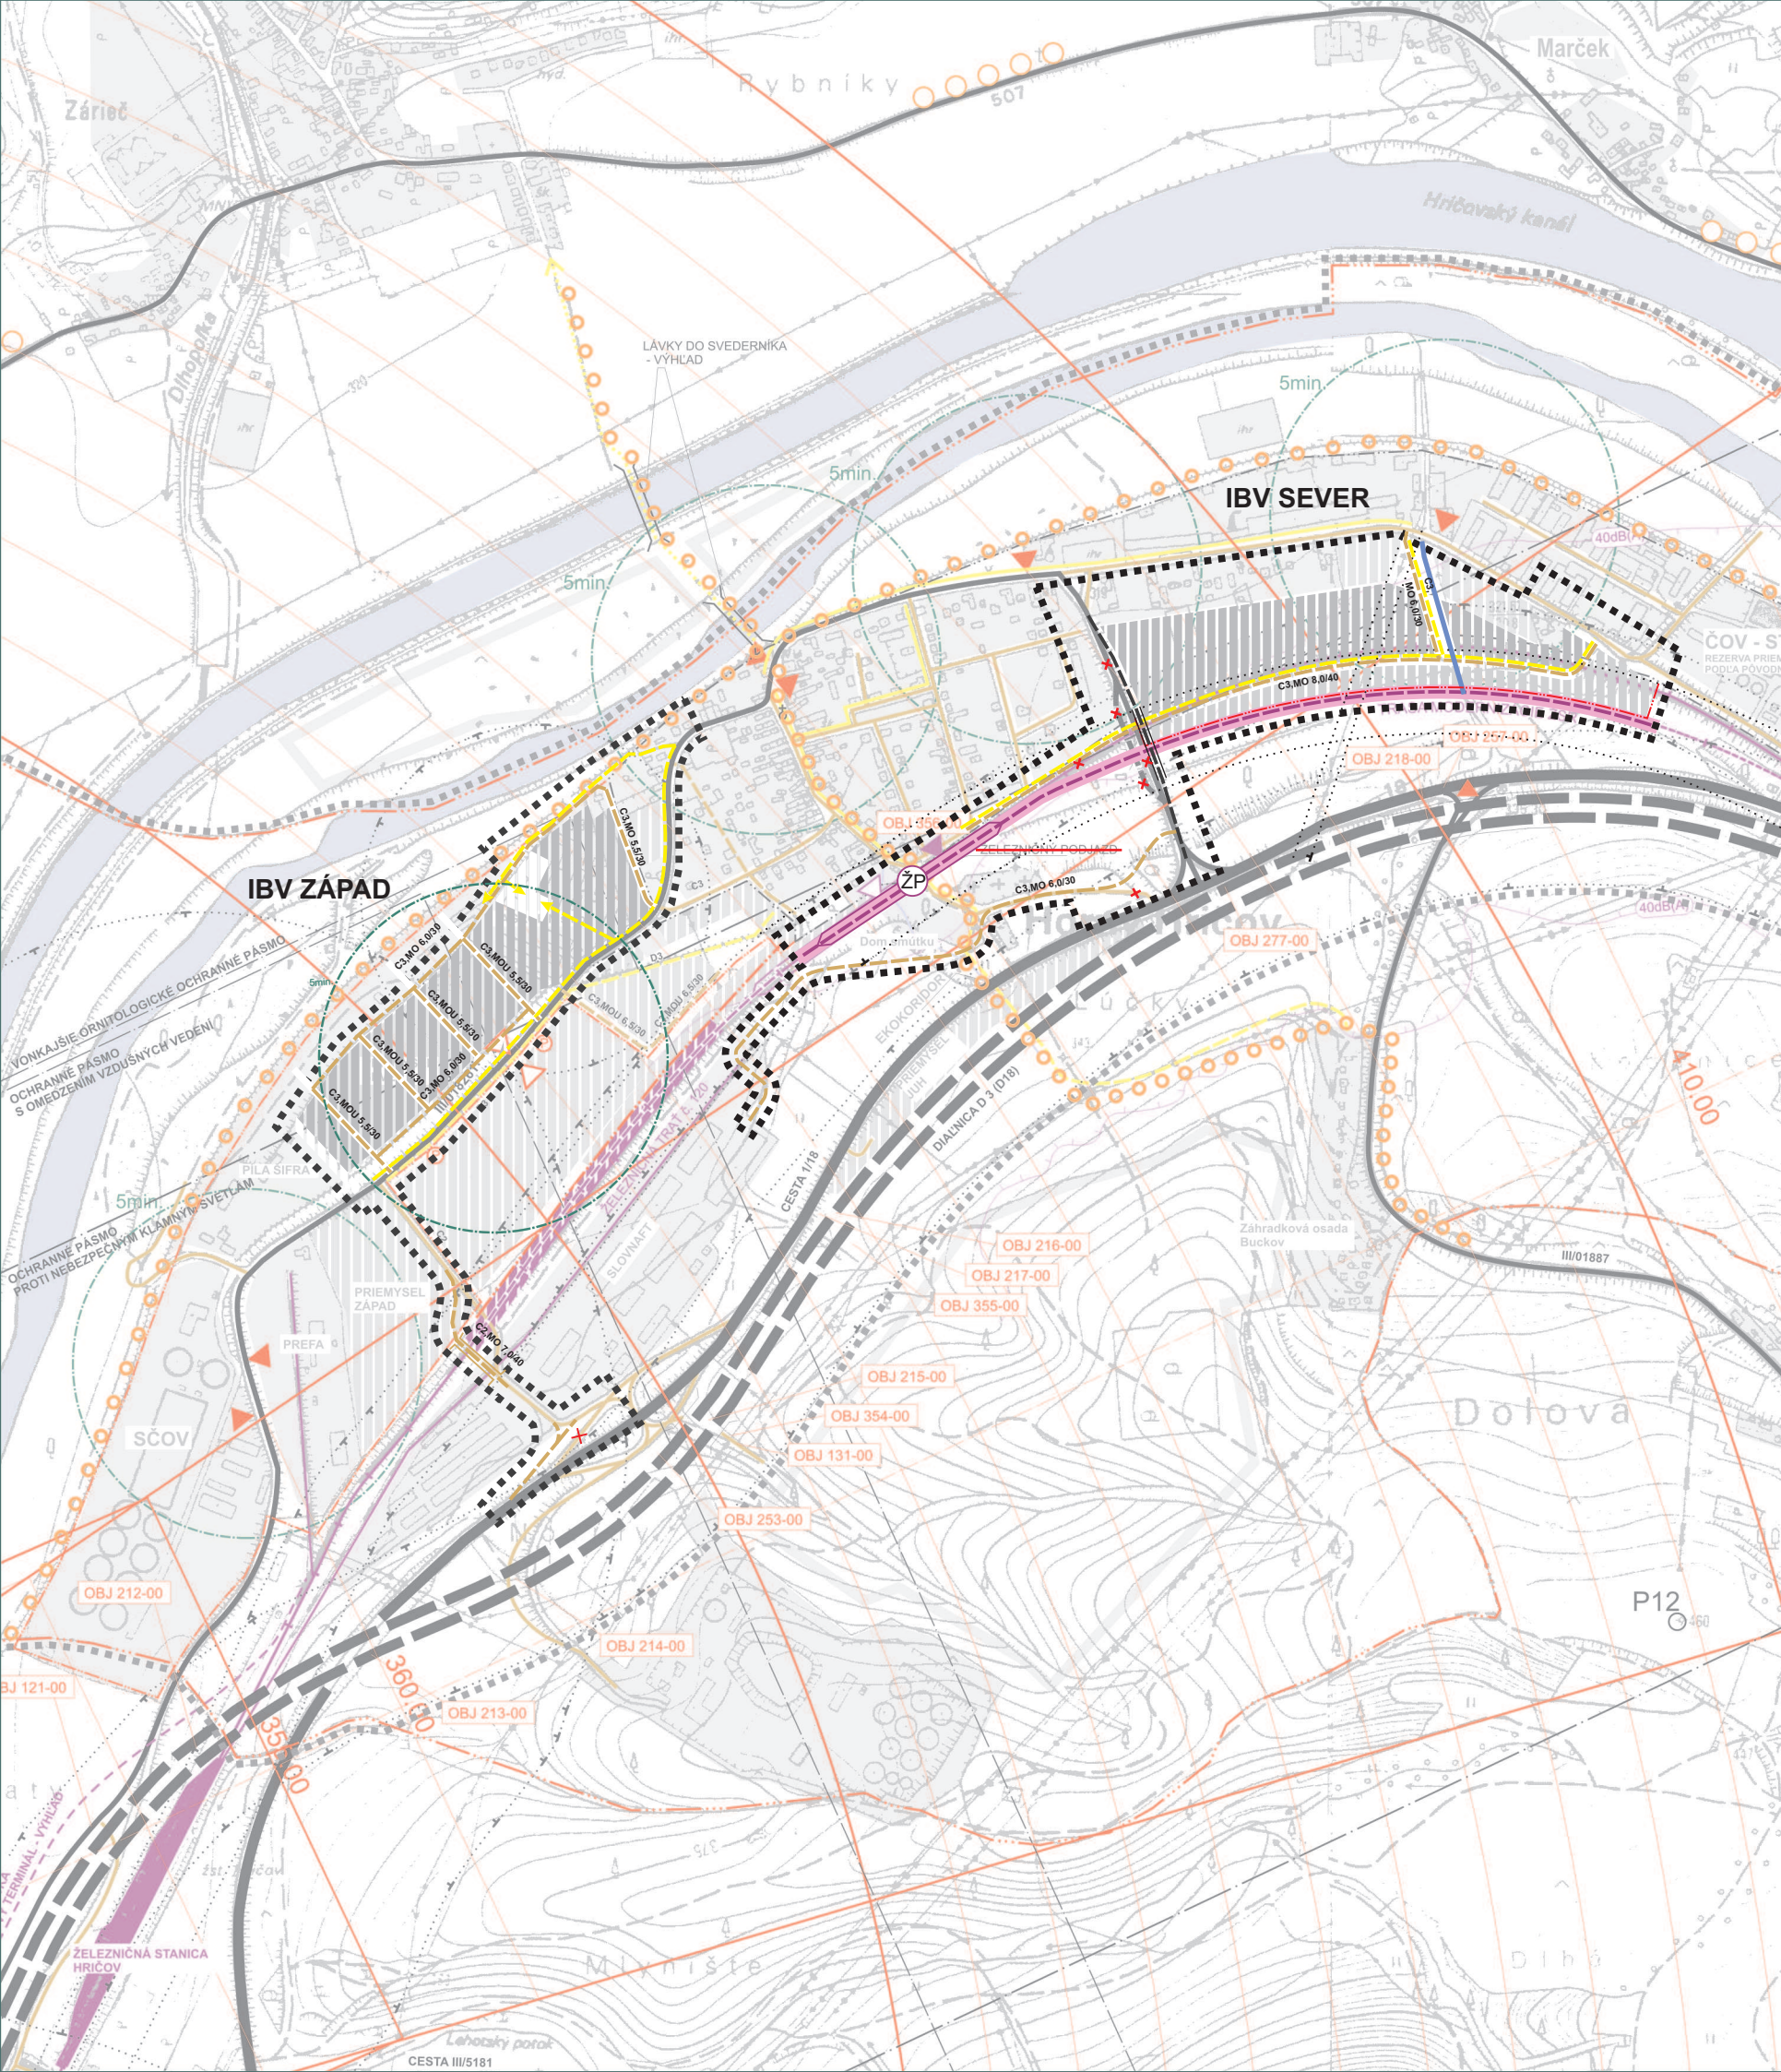


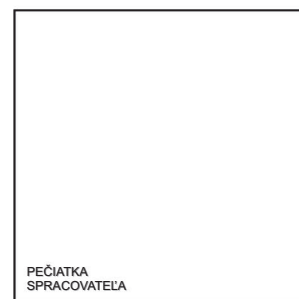

STAV	NÁVRH do r. 2015	
		HRANICA RIEŠENÉHO ÚZEMIA DOPLNKOM č.1
		HRANICA KATASTRA
		HRANICA ZASTAVANÉHO ÚZEMIA
		HRANICA OCHRANNÝCH PÁSIEM VŠETKÝCH DRUHOV
		ZASTAVANÉ PLOCHY / VÝHLAD
		VODNÉ TOKY A PLOCHY
		DIAĽNICA A RÝCHLOSTNÉ KOMUNIKÁCIE FUNKČNEJ TRIEDA A
		ZBERNÉ KOMUNIKÁCIE B1
		ZBERNÉ KOMUNIKÁCIE B2
		KOMUNIKÁCIE OBSLUŽNÉ
		ŽELEZNICA, PLOCHY ŽELEZNICE
		AUTOBUSOVÉ ZASTÁVKY
		ŽELEZNIČNÉ PLOCHY A TRATĚ, ŽELEZNIČNÝ PODCHOD
		OCHRANNÉ PÁSMA LETISKA
		DÔLEŽITÉ PEŠIE TRASY
		PEŠIE TRASY-VÝHLAD (LÁVKA DO SVEDERNÍKA)
		CYKLISTICKÉ TRASY NÁVRH A VÝHLAD
		IZOCHRÓNY DOSTUPNOSTI 5 MIN.
		IZOFÓNA HLUKU 40 dB(A)
		NAVROVANÉ STAVEBNÉ OBJEKTY DIAĽNICE D3
		JAVY NA ZRUŠENIE
		VIADUKT

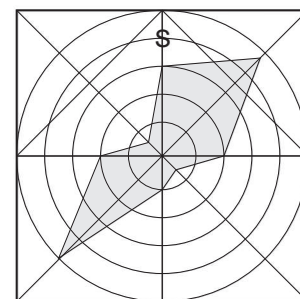

URBANIZMUS: Ing. arch. Peter Krajč	ARCHITEKTONICKÉ ATELIÉRY	AUT
DOPRAVA: Ing. Roman Tiso	Ing. arch. Peter Krajč-AA Námestie gen. M. R. Štefánika 5 010 01 Žilina, tel.:041/7001053, 0903669131	
TECHNICKÁ INFRAŠTRUKTÚRA:		
POLNOHOSPODÁRSTVO: Bc. Petra Krajčová		
INVESTOR: Obec Horný Hričov	MIERKA	1:10000
NÁZOV AKCIE:	STUPEŇ	NÁVRH
ÚPN O HORNÝ HRIČOV - ZMENA A DOPLNOK č.3	ROK SPRACOVANIA	12/2014
NÁZOV VÝKRESU:	č.v.	
VÝKRES VEREJNÉHO DOPRAVNÉHO VYBAVENIA	3	