



ÚZEMNÝ PLÁN OBCE HORNÝ HRIČOV

NÁVRH

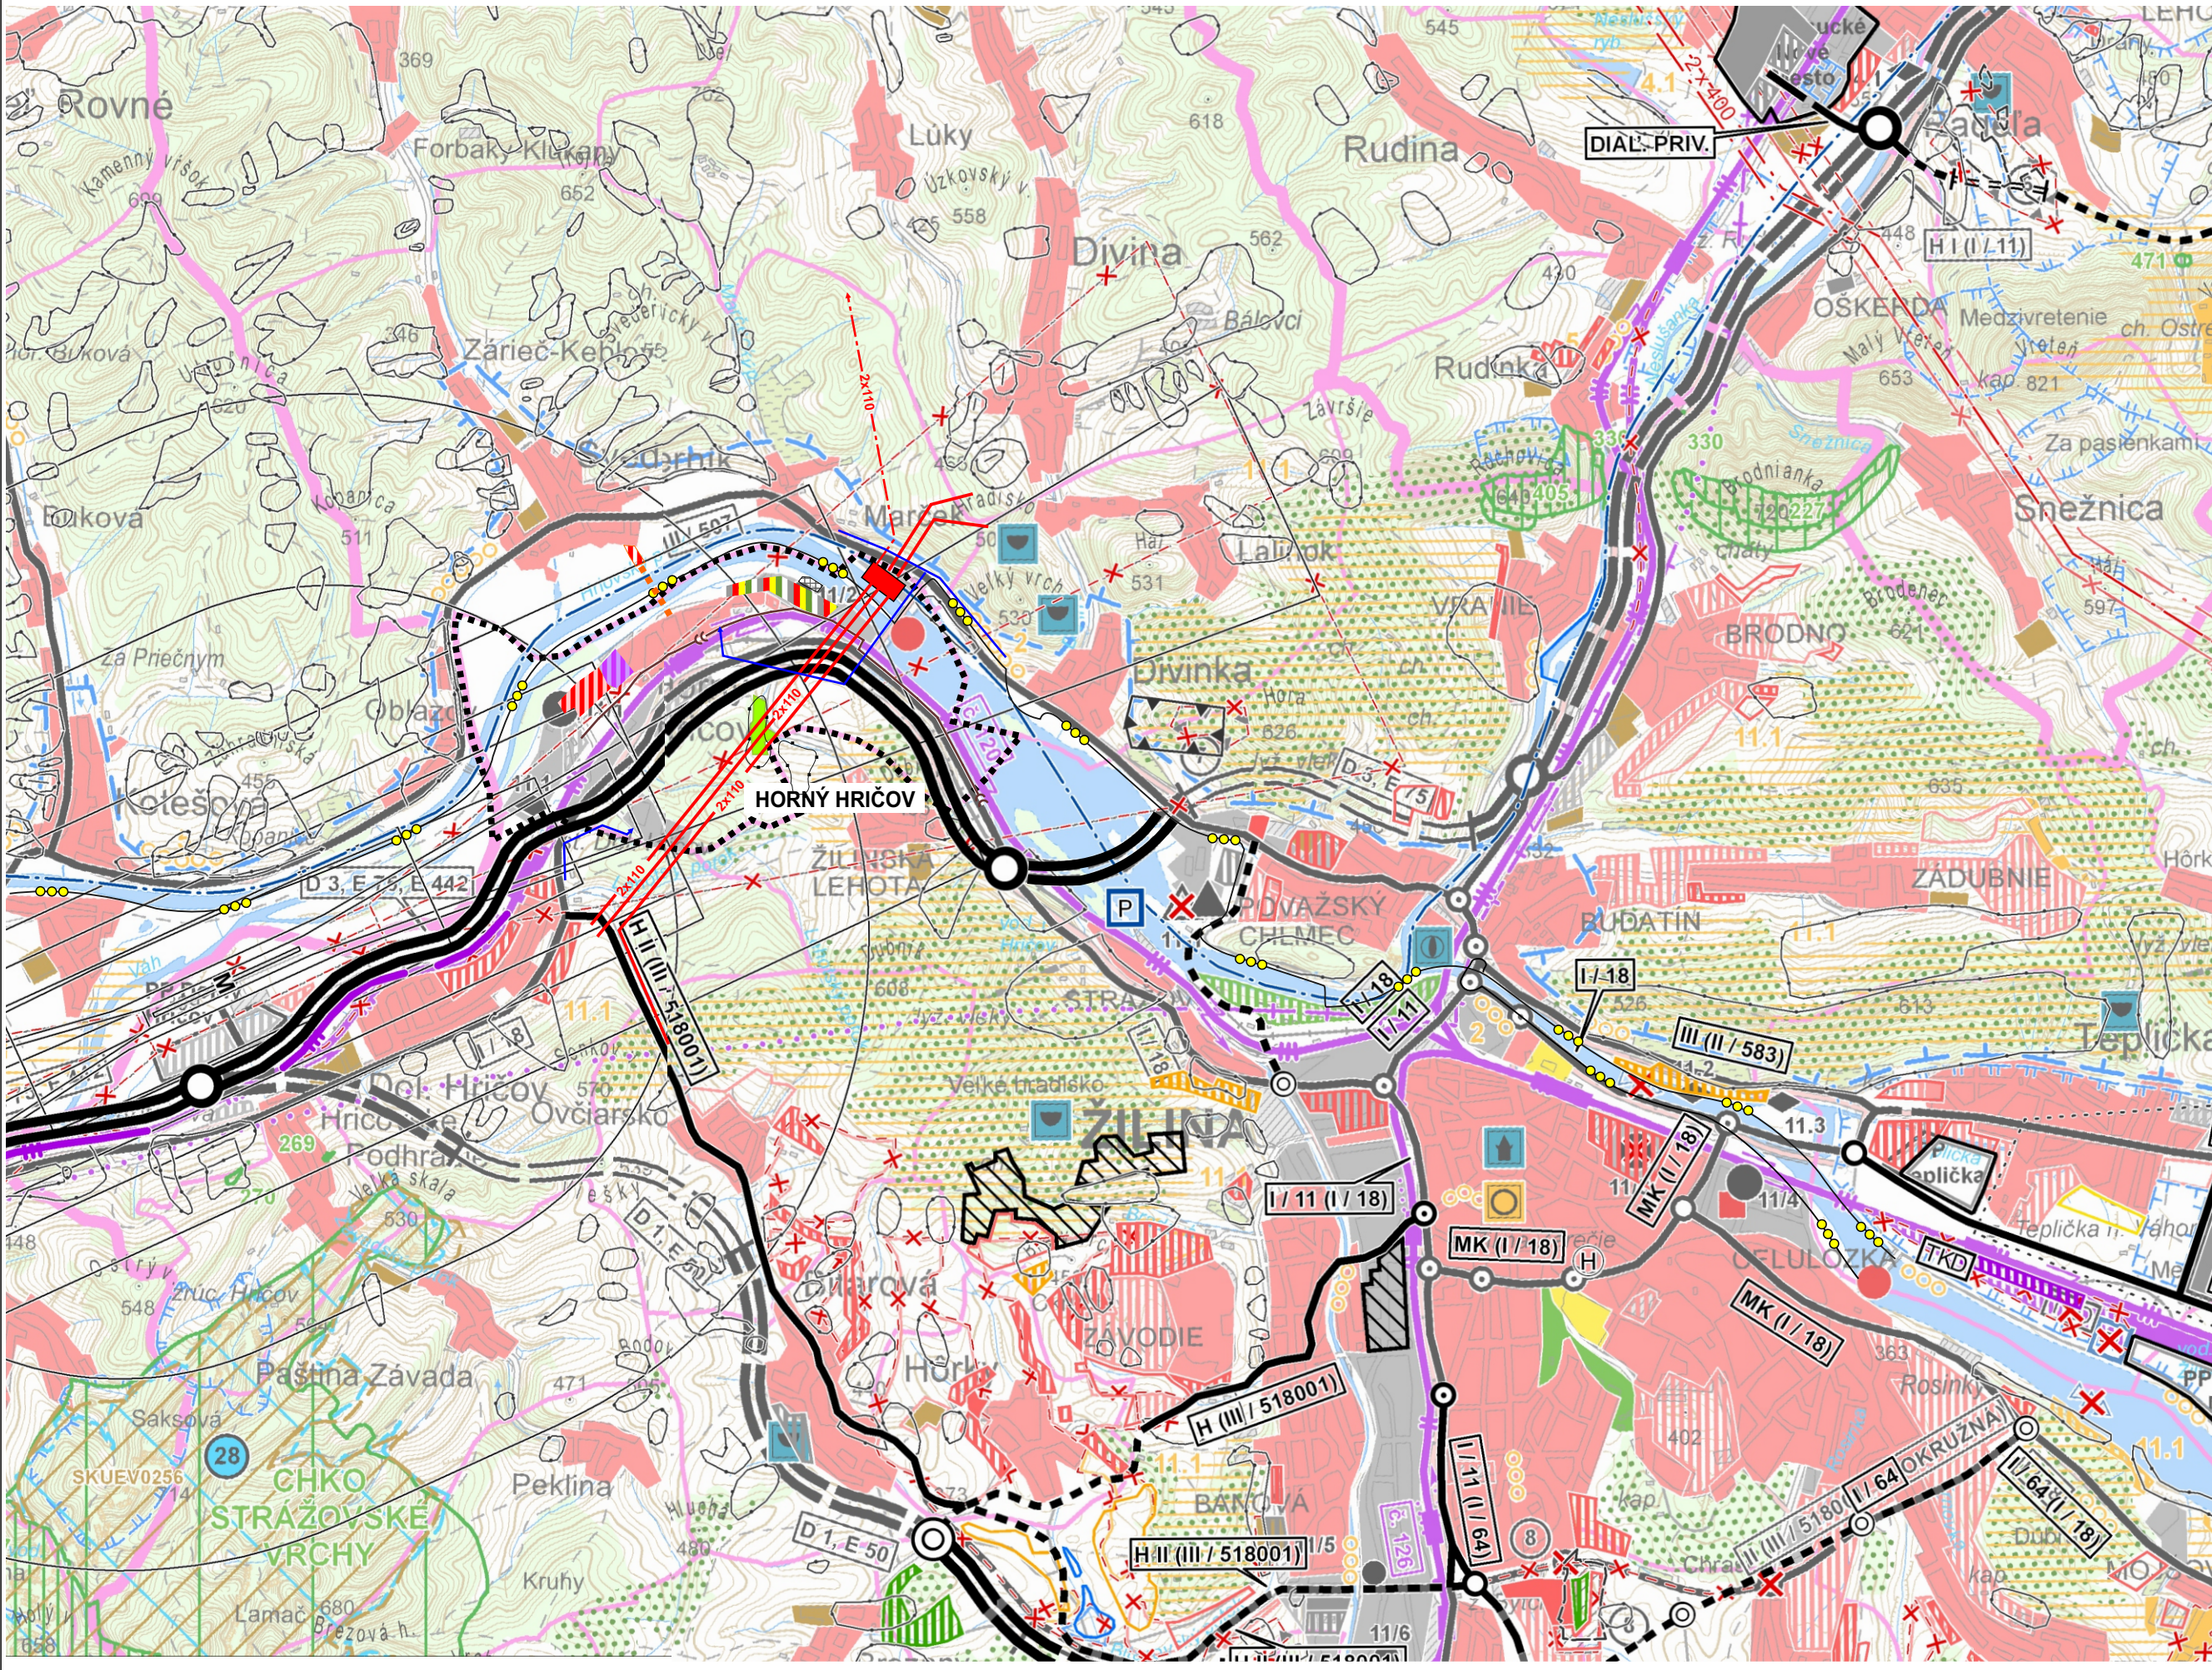

STAV	NÁVRH	VÝHLAD		STAV	NÁVRH	VÝHLAD		STAV	NÁVRH	VÝHLAD	
			HRANICA SLOVENSKEJ REPUBLIKY				VYSOKORYCHLOSTNÁ ŽELEZNIČNÁ TRAT'				VODNÁ, VODÁRENSKÁ NADRŽ
			HRANICA RIEŠENÉHO ÚZEMIA				ŽELEZNIČNÁ TRAT' I. KATEGÓRIE				HRANICA CHRÁNENEJ VODOHOSPODÁRSKEJ OBLASTI
			HRANICA OKRESU				ŽELEZNIČNÁ TRAT' III. KATEGÓRIE				PHO ZDROJOV PITNÝCH VÔD I"
			HRANICA OBCE / MESTA				ELEKTRIFIKÁCIA ŽELEZNIČNEJ TRATE				PHO ZDROJOV PITNÝCH VÔD II"
			OBYTNÉ PLOCHY A PLOCHY OBČIANSKEJ VYBAVENOSTI				ŽELEZNIČNÁ STANICA				PHO ZDROJOV PITNÝCH VÔD III", POVODIE VODÁRENSKEHO TOKU
			PLOCHY PRIEMYSELNEJ VÝROBY, SKLADOV				ŽELEZNIČNÁ ZASTÁVKA				OP I" PRIRODNÝCH LIEČIVÝCH ZDROJOV A PRIRODNÝCH MINERÁLNYCH ZDROJOV
			PRÍEMYSELNÉ PARKY				ZRIADOVACIA NÁKLADNÁ ŽELEZNIČNÁ STANICA				OP II" PRIRODNÝCH LIEČIVÝCH ZDROJOV A PRIRODNÝCH MINERÁLNYCH ZDROJOV
			ZARIADENIA POĽNOHOSPODÁRSKEJ VÝROBY				TUNEL ŽELEZNIČNÝ, VRT				OP I" PRIRODNÝCH LIEČIVÝCH ZDROJOV A PRIRODNÝCH MINERÁLNYCH ZDROJOV
			PLOCHY ŠPORTOVÝCH ZARIADENÍ				HRANIČNÝ PRIECHOD ŽELEZNIČNÝ				OP II" PRIRODNÝCH LIEČIVÝCH ZDROJOV A PRIRODNÝCH MINERÁLNYCH ZDROJOV
			PLOCHY REKREÁCIE A TURIZMU				VODNÁ CESTA, PRÍSTAV				OP I" PRIRODNÝCH LIEČIVÝCH ZDROJOV A PRIRODNÝCH MINERÁLNYCH ZDROJOV
			REKREAČNÝ PRIESTOR VYŠŠIEHO VÝZNAMU PRE DYNAMICKÉ AKTIVITY				LETISKOVÁ HLAVNÉ SIEŤ PRE MEDZINÁRODNÚ DOPRAVU				OP II" PRIRODNÝCH LIEČIVÝCH ZDROJOV A PRIRODNÝCH MINERÁLNYCH ZDROJOV
			PLOCHY VÝZNAMNEJ ZELENE A CINTORINOV				REGIONÁLNE LETISKO S ROZVOJOVÝMI MOŽNOSTAMI				OP I" PRIRODNÝCH LIEČIVÝCH ZDROJOV A PRIRODNÝCH MINERÁLNYCH ZDROJOV
			PLOCHY LESOPARKOV				LETISKO PRE LETECKÉ PRÁCE				OP II" PRIRODNÝCH LIEČIVÝCH ZDROJOV A PRIRODNÝCH MINERÁLNYCH ZDROJOV
			KÚPELNÉ ÚZEMIE				CIEĽOVÉ MIESTO TURIZMU A CESTOVNEHO RUCHU				OP I" PRIRODNÝCH LIEČIVÝCH ZDROJOV A PRIRODNÝCH MINERÁLNYCH ZDROJOV
			PLOCHY OSOBNÉHO URČENIA				STREDISKO TURIZMU MEDZINÁRODNÉ, CELOŠTÁTNE				OP II" PRIRODNÝCH LIEČIVÝCH ZDROJOV A PRIRODNÝCH MINERÁLNYCH ZDROJOV
			SVAHOVÉ DEFORMÁCIE				LIEČEBNÉ A REKREAČNÉ KÚPELE				OP I" PRIRODNÝCH LIEČIVÝCH ZDROJOV A PRIRODNÝCH MINERÁLNYCH ZDROJOV
			CHRÁNENÉ LOŽISKOVÉ ÚZEMIE				CYKLOMAGISTRÁLY PODLA SLOVENSKEHO CYKLOKLUBU A DOPLNENÉ PODLA ÚPN VÚC				OP II" PRIRODNÝCH LIEČIVÝCH ZDROJOV A PRIRODNÝCH MINERÁLNYCH ZDROJOV
			DOBYVACÍ PRIESTOR LOŽISKOV NERASTNÝCH SUROVIN				HELIPORT, RÁDIOMAJÁK				OP I" PRIRODNÝCH LIEČIVÝCH ZDROJOV A PRIRODNÝCH MINERÁLNYCH ZDROJOV
			LOŽISKO NEVYHRADENÉHO NERASTU				POZEMNÁ LANOVKA				OP II" PRIRODNÝCH LIEČIVÝCH ZDROJOV A PRIRODNÝCH MINERÁLNYCH ZDROJOV
			PRIESKUMNÉ ÚZEMIE				SEDAČKOVÁ LANOVKA				OP I" PRIRODNÝCH LIEČIVÝCH ZDROJOV A PRIRODNÝCH MINERÁLNYCH ZDROJOV
			LOŽISKO RAŠELINY				KABINKOVÁ LANOVKA				OP II" PRIRODNÝCH LIEČIVÝCH ZDROJOV A PRIRODNÝCH MINERÁLNYCH ZDROJOV
			DIALNICA S MIMOÚROVŇOVOU KRIŽOVATKOU				ÚZKOKOĽAJNÁ ŽELEZNIČNÁ TRAT'				OP I" PRIRODNÝCH LIEČIVÝCH ZDROJOV A PRIRODNÝCH MINERÁLNYCH ZDROJOV
			RÝCHLOSTNÁ KOMUNIKÁCIA S MIMOÚROVŇOVOU KRIŽOVATKOU				SKLÁDKA KOMUNÁLNEHO ODPADU REGIONÁLNA, Miestna				OP II" PRIRODNÝCH LIEČIVÝCH ZDROJOV A PRIRODNÝCH MINERÁLNYCH ZDROJOV
			CESTA I. TRIEDY, CESTA II. TRIEDY A DIALNIČNÝ PRIVÁDZAČ S MIMOÚROVŇOVOU KRIŽOVATKOU				SKLÁDKA PRIEMYSELNEHO ODPADU				OP I" PRIRODNÝCH LIEČIVÝCH ZDROJOV A PRIRODNÝCH MINERÁLNYCH ZDROJOV
			ÚZEMNÁ REZERVA PRE CESTNÉ KOMUNIKÁCIE S MIMOÚROVŇOVOU KRIŽOVATKOU				SPALOVŇA ODPADOV				OP II" PRIRODNÝCH LIEČIVÝCH ZDROJOV A PRIRODNÝCH MINERÁLNYCH ZDROJOV
			DIALNIČNÝ TUNEL				HALDY Z ÚPRAVY A SPRACOVANIA RÚD				OP I" PRIRODNÝCH LIEČIVÝCH ZDROJOV A PRIRODNÝCH MINERÁLNYCH ZDROJOV
			TUNEL NA RÝCHLOSTNEJ KOMUNIKÁCII				OOKALISKA				OP II" PRIRODNÝCH LIEČIVÝCH ZDROJOV A PRIRODNÝCH MINERÁLNYCH ZDROJOV
			TUNEL PRE CESTNÚ ÚZEMNÚ REZERVU				ZDROJ ZNEČISŤOVANIA OVZDUŠIA VEĽKÝ, STREDNÝ				OP I" PRIRODNÝCH LIEČIVÝCH ZDROJOV A PRIRODNÝCH MINERÁLNYCH ZDROJOV
			HRANIČNÝ PRIECHOD CESTNÝ				ZDROJ ZNEČISŤOVANIA VÔD				OP II" PRIRODNÝCH LIEČIVÝCH ZDROJOV A PRIRODNÝCH MINERÁLNYCH ZDROJOV
			TERMINÁL KOMBINOVANEJ DOPRAVY VÝZNAMU MEDZINÁRODNÉHO, CELOŠTÁTNEHO								OP I" PRIRODNÝCH LIEČIVÝCH ZDROJOV A PRIRODNÝCH MINERÁLNYCH ZDROJOV

STAV	NÁVRH	VÝHLAD	
			HRANICA RIEŠENÉHO ÚZEMIA
			ÚZEMIE OBYTNÉ
			ÚZEMIE OBČIANSKEJ VYBAVENOSTI
			ZMIEŠANÉ ÚZEMIE PRIEMYSELNEJ VÝROBY, BÝVANIA, ŠPORTU A ZELENE
			ZÁHRADKOVÁ OSADA BUCKOV
			CYKLOTRASA DO OBCE SVEDERNÍK
			CYKLODOPRAVNÁ VÁŽSKA CYKLOTRASA
			LOŽISKO NEVYHRADENÉHO NERASTU (LNN)
			ELEKTRICKÉ VEDENIE VVN 2x110 kV (ochr. pásmo 15m)
			PRÍVOD VODOVODU
			KANALIZAČNÝ ZBERAČ DN 2200

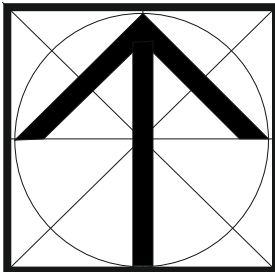

ÚPN-O HORNÝ HRIČOV - NÁVRH		Ing. arch. Stanislav Kristínik Závodská cesta 4 010 01 Žilina	
URBANIZMUS, OCHRANA PRÍRODY : TECHNICKÁ INFRAŠTRUKTÚRA : DOPRAVA : POĽNOHOSPODÁRSTVO : GRAFIKA :	Ing. arch. Stanislav Kristínik Ing. Michal Leštach, Karol Kolár Ing. Ondrej Bronček, Marta Kučerová Marta Kučerová	mierka : 1 : 50 000	
		máj 2022	
VÝKRES ŠIRŠÍCH VZŤAHOV (NA PODKLADE VÝKRESU AKTUALIZOVANÉHO ÚPN VÚC ŽILINSKEHO KRAJA)			