


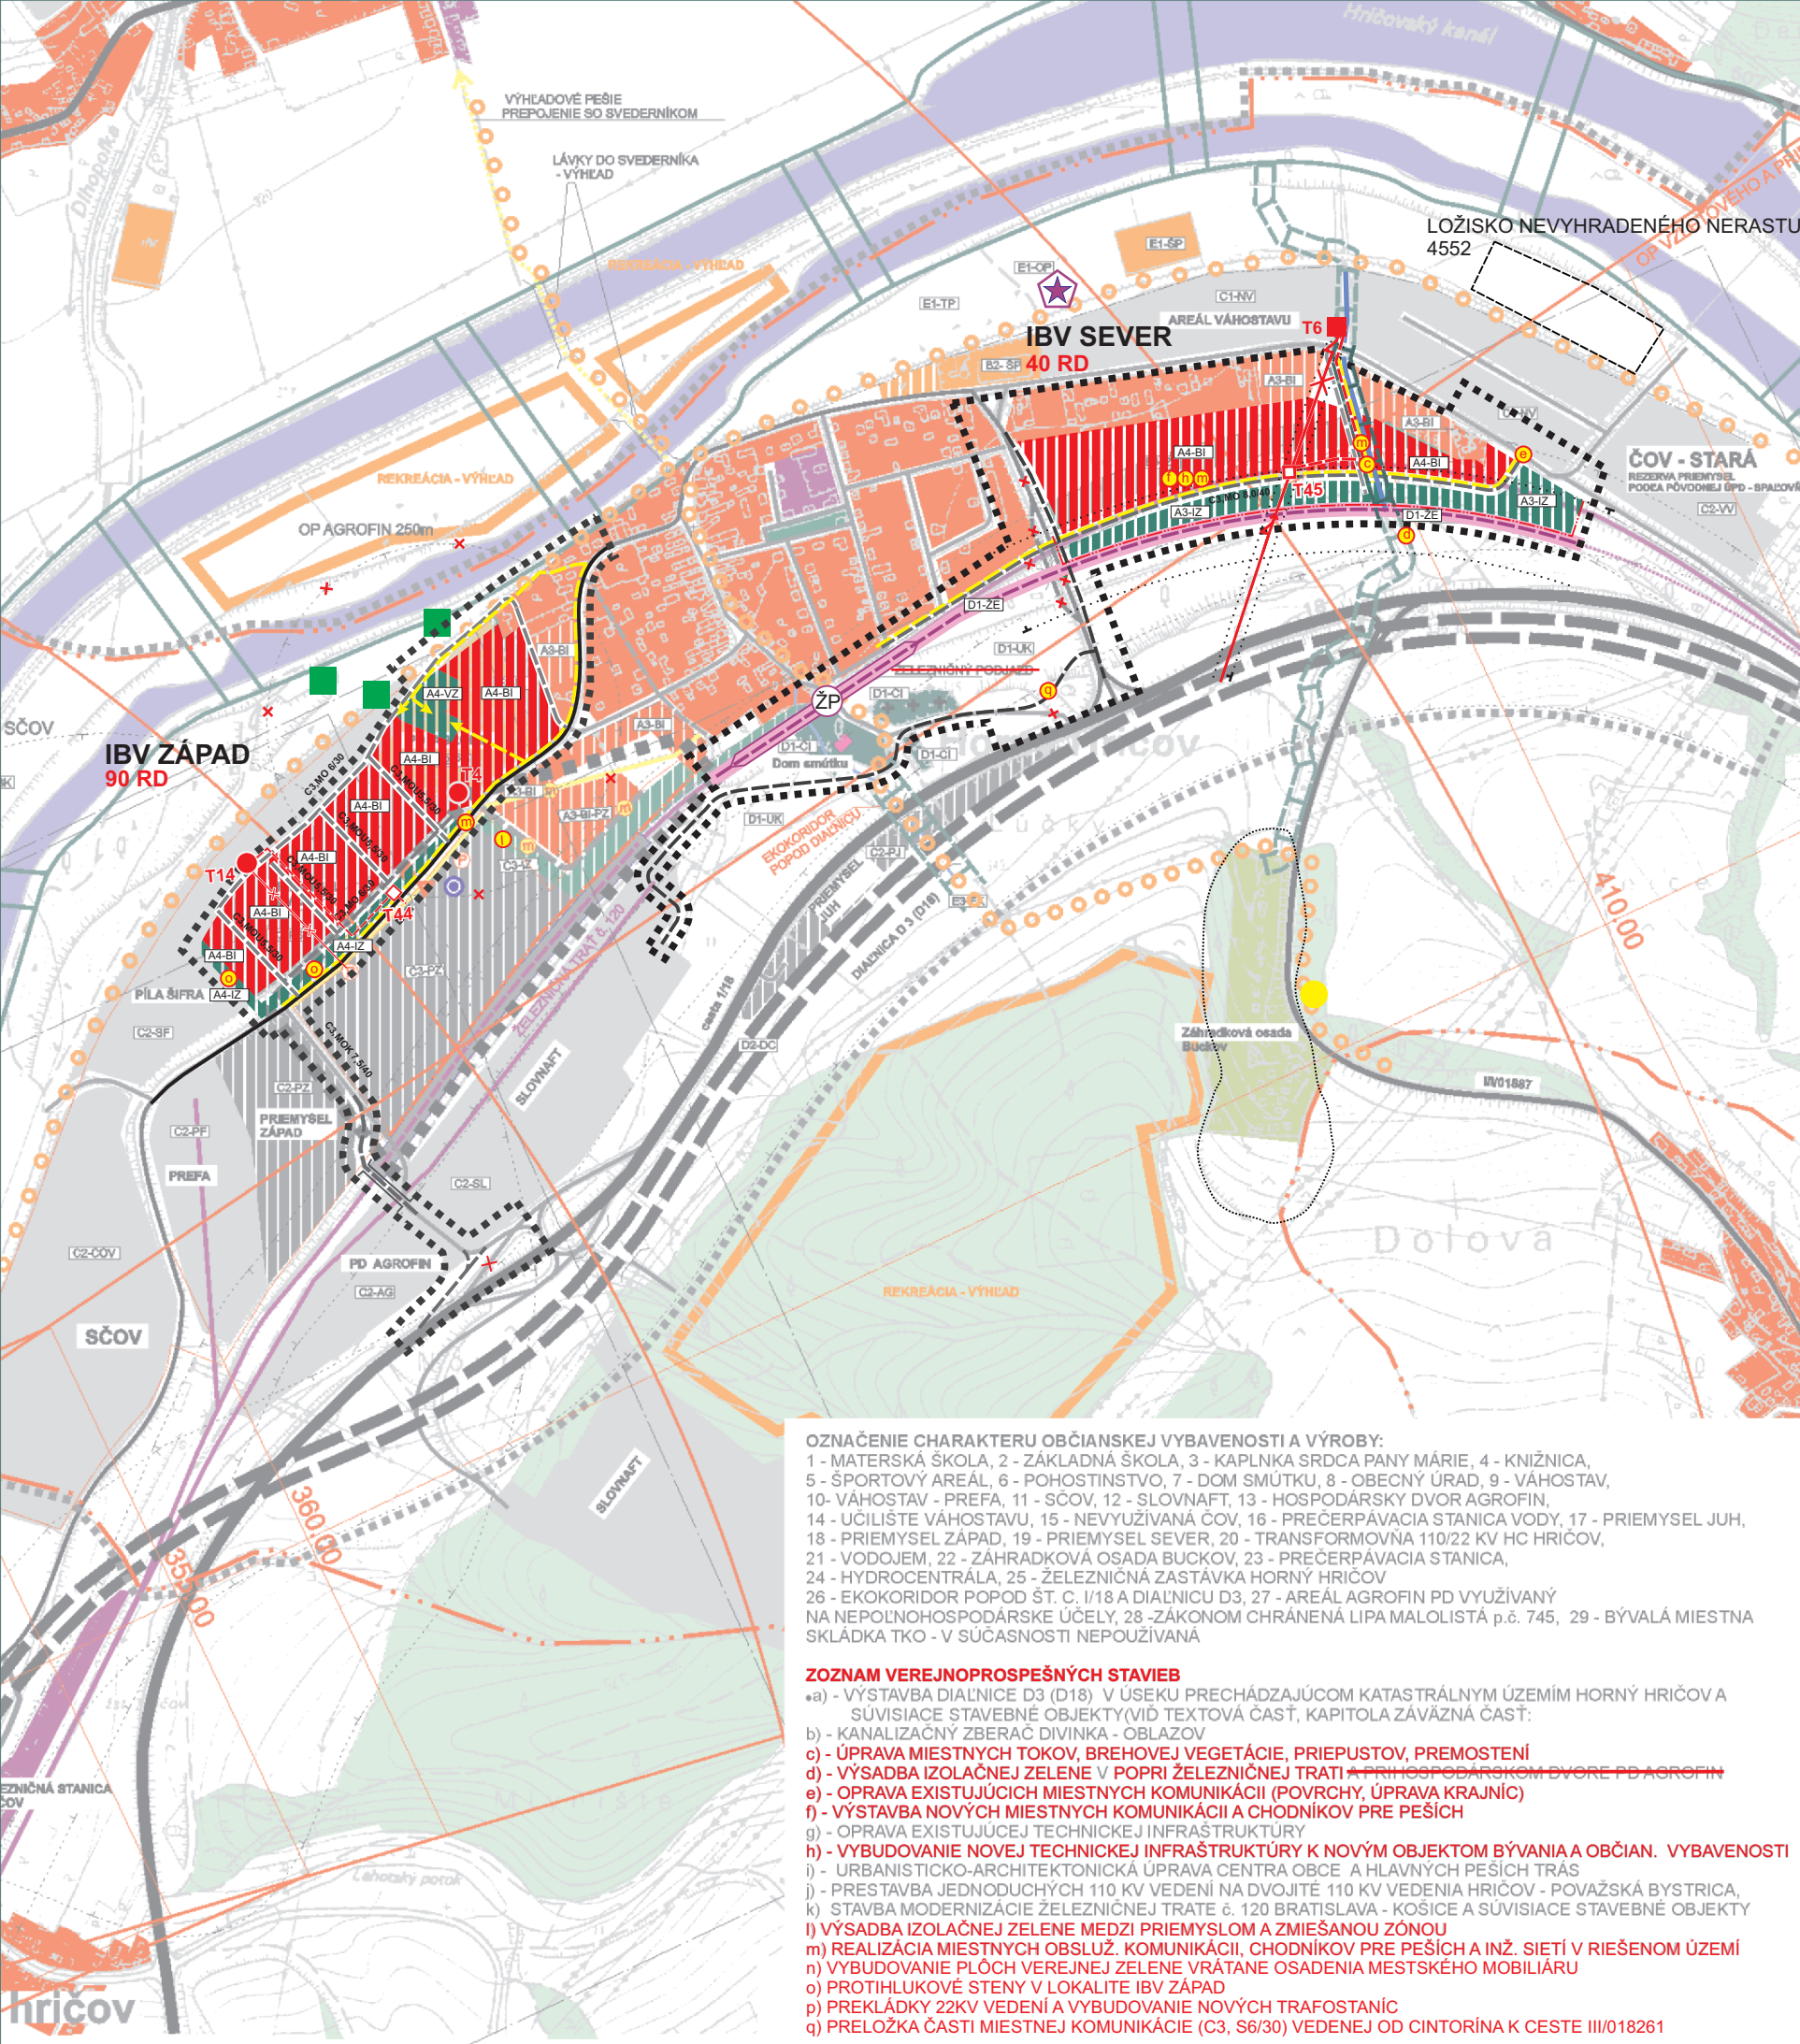

OZNAČENIE CHARAKTERU OBČIANSKEJ VYBAVENOSTI A VÝROBY:
1 - MATERSKÁ ŠKOLA, 2 - ZÁKLADNÁ ŠKOLA, 3 - KAPLNKA SRDCA PANY MÁRIE, 4 - KNIŽNICA, 5 - ŠPORTOVÝ AREÁL, 6 - POHOSTINSTVO, 7 - DOM SMŮTKU, 8 - OBEČNÝ ÚRAD, 9 - VÁHOSTAV, 10 - VÁHOSTAV - PREFA, 11 - SČOV, 12 - SLOVNAFT, 13 - HOSPODÁRSKY DVOR AGROFIN, 14 - UČILIŠTE VÁHOSTAVU, 15 - NEVYUŽÍVANÁ ČOV, 16 - PREČERPÁVACIA STANICA VODY, 17 - PRIEMYSEL JUH, 18 - PRIEMYSEL ZÁPAD, 19 - PRIEMYSEL SEVER, 20 - TRANSFORMOVNÁ 110/22 KV HC HRIČOV, 21 - VODOJEM, 22 - ZÁHRADKOVÁ OSADA BUCKOV, 23 - PREČERPÁVACIA STANICA, 24 - HYDROCENTRÁLA, 25 - ŽELEZNIČNÁ ZASTÁVKA HORNÝ HRIČOV, 26 - EKOKORIDOR POPOD ŠT. C. I/18 A DIALNICU D3, 27 - AREÁL AGROFIN PD VYUŽÍVANÝ NA NEPOĽNOHOSPODÁRSKE ÚČELY, 28 - ZÁKOMOM CHRÁNENÁ LIPA MALOLISTÁ p.č. 745, 29 - BÝVALÁ MIESTNA SKLÁDKA TKO - V SÚČASNOSTI NEPOUŽÍVANÁ

ZOZNAM VEREJNOPROSPEŠNÝCH STAVIEB
a) - VÝSTAVBA DIALNICE D3 (D18) V ÚSEKU PRECHÁDZAJÚCOM KATASTRÁLNYM ÚZEMÍM HORNÝ HRIČOV A SÚVISIACE STAVEBNÉ OBJEKTY (VIĎ TEXTOVÁ ČASŤ, KAPITOLA ZÁVÄZNÁ ČASŤ:
b) - KANALIZAČNÝ ZBERAČ DIVINKA - OBLAZOV
c) - ÚPRAVA MIESTNYCH TOKOV, BREHOVEJ VEGETÁCIE, PRIEPUSTOV, PREMOSTENÍ
d) - VÝSADBA IZOLAČNEJ ZELENÉ V POPRI ŽELEZNIČNEJ TRATÍ A PRI HOSPODÁRSKOM DVORE PD AGROFIN
e) - OPRAVA EXISTUJÚCICH MIESTNYCH KOMUNIKÁCIÍ (POVRCHY, ÚPRAVA KRAJNÍČ)
f) - VÝSTAVBA NOVÝCH MIESTNYCH KOMUNIKÁCIÍ A CHODNÍKOV PRE PEŠÍCH
g) - OPRAVA EXISTUJÚCEJ TECHNICKEJ INFRAŠTRUKTÚRY
h) - VYBUDOVANIE NOVEJ TECHNICKEJ INFRAŠTRUKTÚRY K NOVÝM OBJEKTOM BÝVANIA A OBČIAN. VYBAVENOSTI
i) - URBANISTICKO-ARCHITEKTONICKÁ ÚPRAVA CENTRA OBCE A HLAVNÝCH PEŠÍCH TRÁS
j) - PRESTAVBA JEDNODUCHÝCH 110 KV VEDENÍ NA DVOJITÉ 110 KV VEDENIA HRIČOV - POVAŽSKÁ BYSTRICA,
k) STAVBA MODERNIZÁCIE ŽELEZNIČNEJ TRATE č. 120 BRATISLAVA - KOŠICE A SÚVISIACE STAVEBNÉ OBJEKTY
l) VÝSADBA IZOLAČNEJ ZELENÉ MEDZI PRIEMYSLOM A ZMIEŠANOU ZÓNOU
m) REALIZÁCIA MIESTNYCH OBSLUŽ. KOMUNIKÁCIÍ, CHODNÍKOV PRE PEŠÍCH A INŽ. SIETÍ V RIEŠENOM ÚZEMÍ
n) VYBUDOVANIE PLOCH VEREJNEJ ZELENÉ VRÁTANE OSADENIA MESTSKÉHO MOBILIÁRU
o) PROTIHLUKOVÉ STENY V LOKALITE IBV ZÁPAD
p) PREKLÁDKY 22KV VEDENÍ A VYBUDOVANIE NOVÝCH TRAFOSTANÍC
q) PRELOŽKA ČASTI MIESTNEJ KOMUNIKÁCIE (C3, S6/30) VEDENEJ OD CINTORÍNA K CESTE III/018261

STAV	NÁVRH do r. 2015	
		HRANICA RIEŠENÉHO ÚZEMIA
		HRANICA KATASTRA
		HRANICA ZASTAVANÉHO ÚZEMIA
		HRANICA OCHRANNÝCH PÁSIEM VŠETKÝCH DRUHOV
		PLOCHY PRIEMYSLU
		PLOCHY POĽNOHOSPODÁRSKEJ VÝROBY
		PLOCHY BÝVANIA
		PLOCHY OBČIANSKEJ VYBAVENOSTI
		ŠPORTOVÉ A REKREAČNÉ PLOCHY
		VODNÉ TOKY A PLOCHY
		VEREJNÁ A IZOLAČNÁ ZELEŇ
		PLOCHY LESOV
		CINTORÍN
		KOMUNIKÁCIE OBSLUŽNÉ
		CESTY I. TRIEDY
		CESTY II. A III. TRIEDY
		DIALNICA D3 (PŮVODNE D18)
		BIOKORIDOR NADREGIONÁLNEHO VÝZNAMU
		BIOKORIDOR MIESTNEHO VÝZNAMU
		ŽELEZNICA, PLOCHY ŽELEZNICE
		REGULATÍVY PODĽA PRÍSLUŠNEJ FUNKČNEJ ZÓNY
		VÝZNAMNÉ PEŠIE TRASY - VÝHLAD
		CYKLOTURISTICKÉ TRASY NÁVRH A VÝHLAD
		SKLÁDKA ODPADOV, UPRAVENÁ, OPUSTENÁ, ODVEZENÁ
		LOŽISKO NEVYHRADENÉHO NERASTU (ŠTRKOPIESKY A PIESKY)
		SVAHOVÉ DEFORMÁCIE
		POTENCIÁLNE ENVIRONMENTÁLNE ZÁŤAŽE
		ŽELEZNIČNÝ PODCHOD
		TRAFOSTANICA A VN 22KV VEDENIE
		JAVY NA ZRUŠENIE

URBANIZMUS: Ing. arch. Peter Krajč		ARCHITEKTONICKE ATELIÉRY		AUT
DOPRAVA: Ing. Roman Tiso		Ing. arch. Peter Krajč-AAD Námestie gen. M. R. Štefánika 5 010 01 Žilina, tel.:041/7001053, 0903669131		
TECHNICKÁ INFRAŠTRUKTÚRA:				
POL'NOHOSPODÁRSTVO: Bc. Petra Krajčová				
OBSTARÁVATEĽ: Obec Horný Hričov	OSO: Ing. arch. V. Barčiak	MIERKA	1:10000	
NÁZOV AKCIE:		STUPEŇ	NÁVRH	
ÚPN O HORNÝ HRIČOV - ZMENY A DOPLNKY č.3		ROK SPRACOVANIA	12/2014	
		č.v.		
NÁZOV VÝKRESU:			2	
KOMPLEXNÝ VÝKRES PRIESTOROVÉHO USPORIADANIA A FUNKČNÉHO VYUŽITIA				