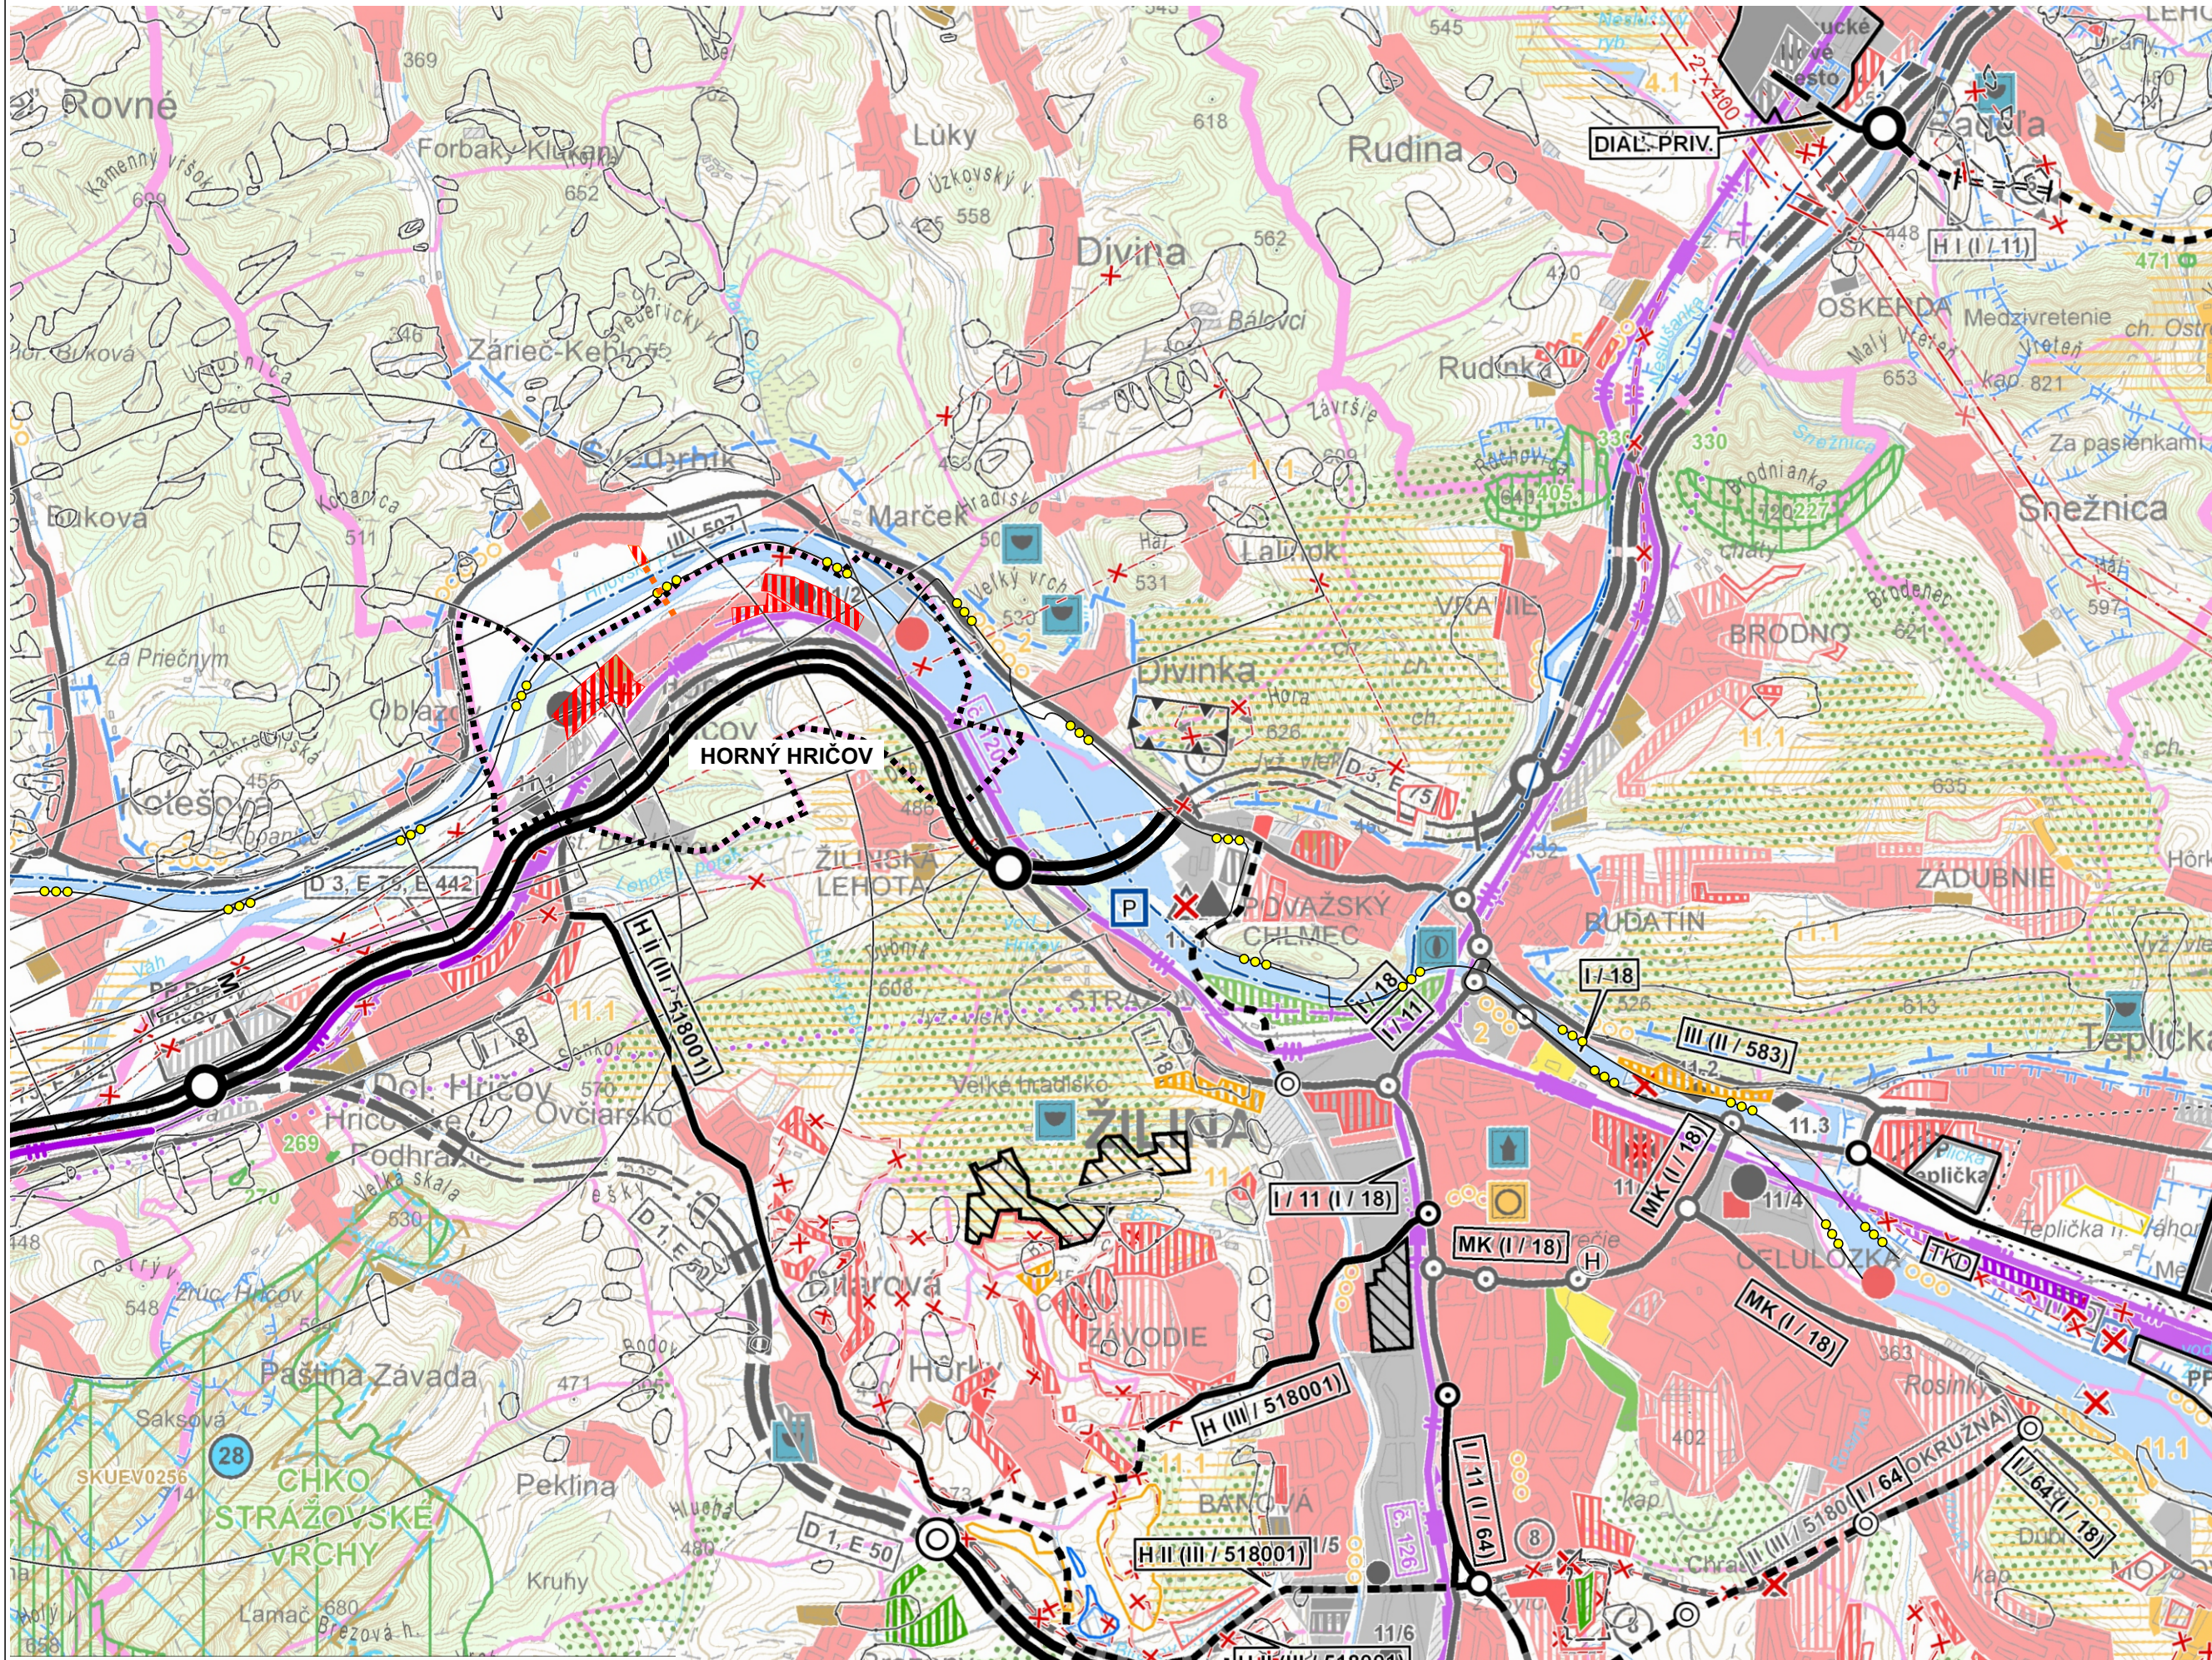


NÁVRH

[illegible]

Ing. arch. Stanislav Kristiník

Ing. arch. Stanislav Kristiník Závodská cesta 4 010 01 Žilina	
mierka :	1 : 50 000
máj 2019	

VÝKRES ŠIRŠÍCH VZŤAHOV
(NA PODKLADE VÝKRESU AKTUALIZOVANÉHO ÚPN VÚC ŽILINSKÉHO KRAJA)