



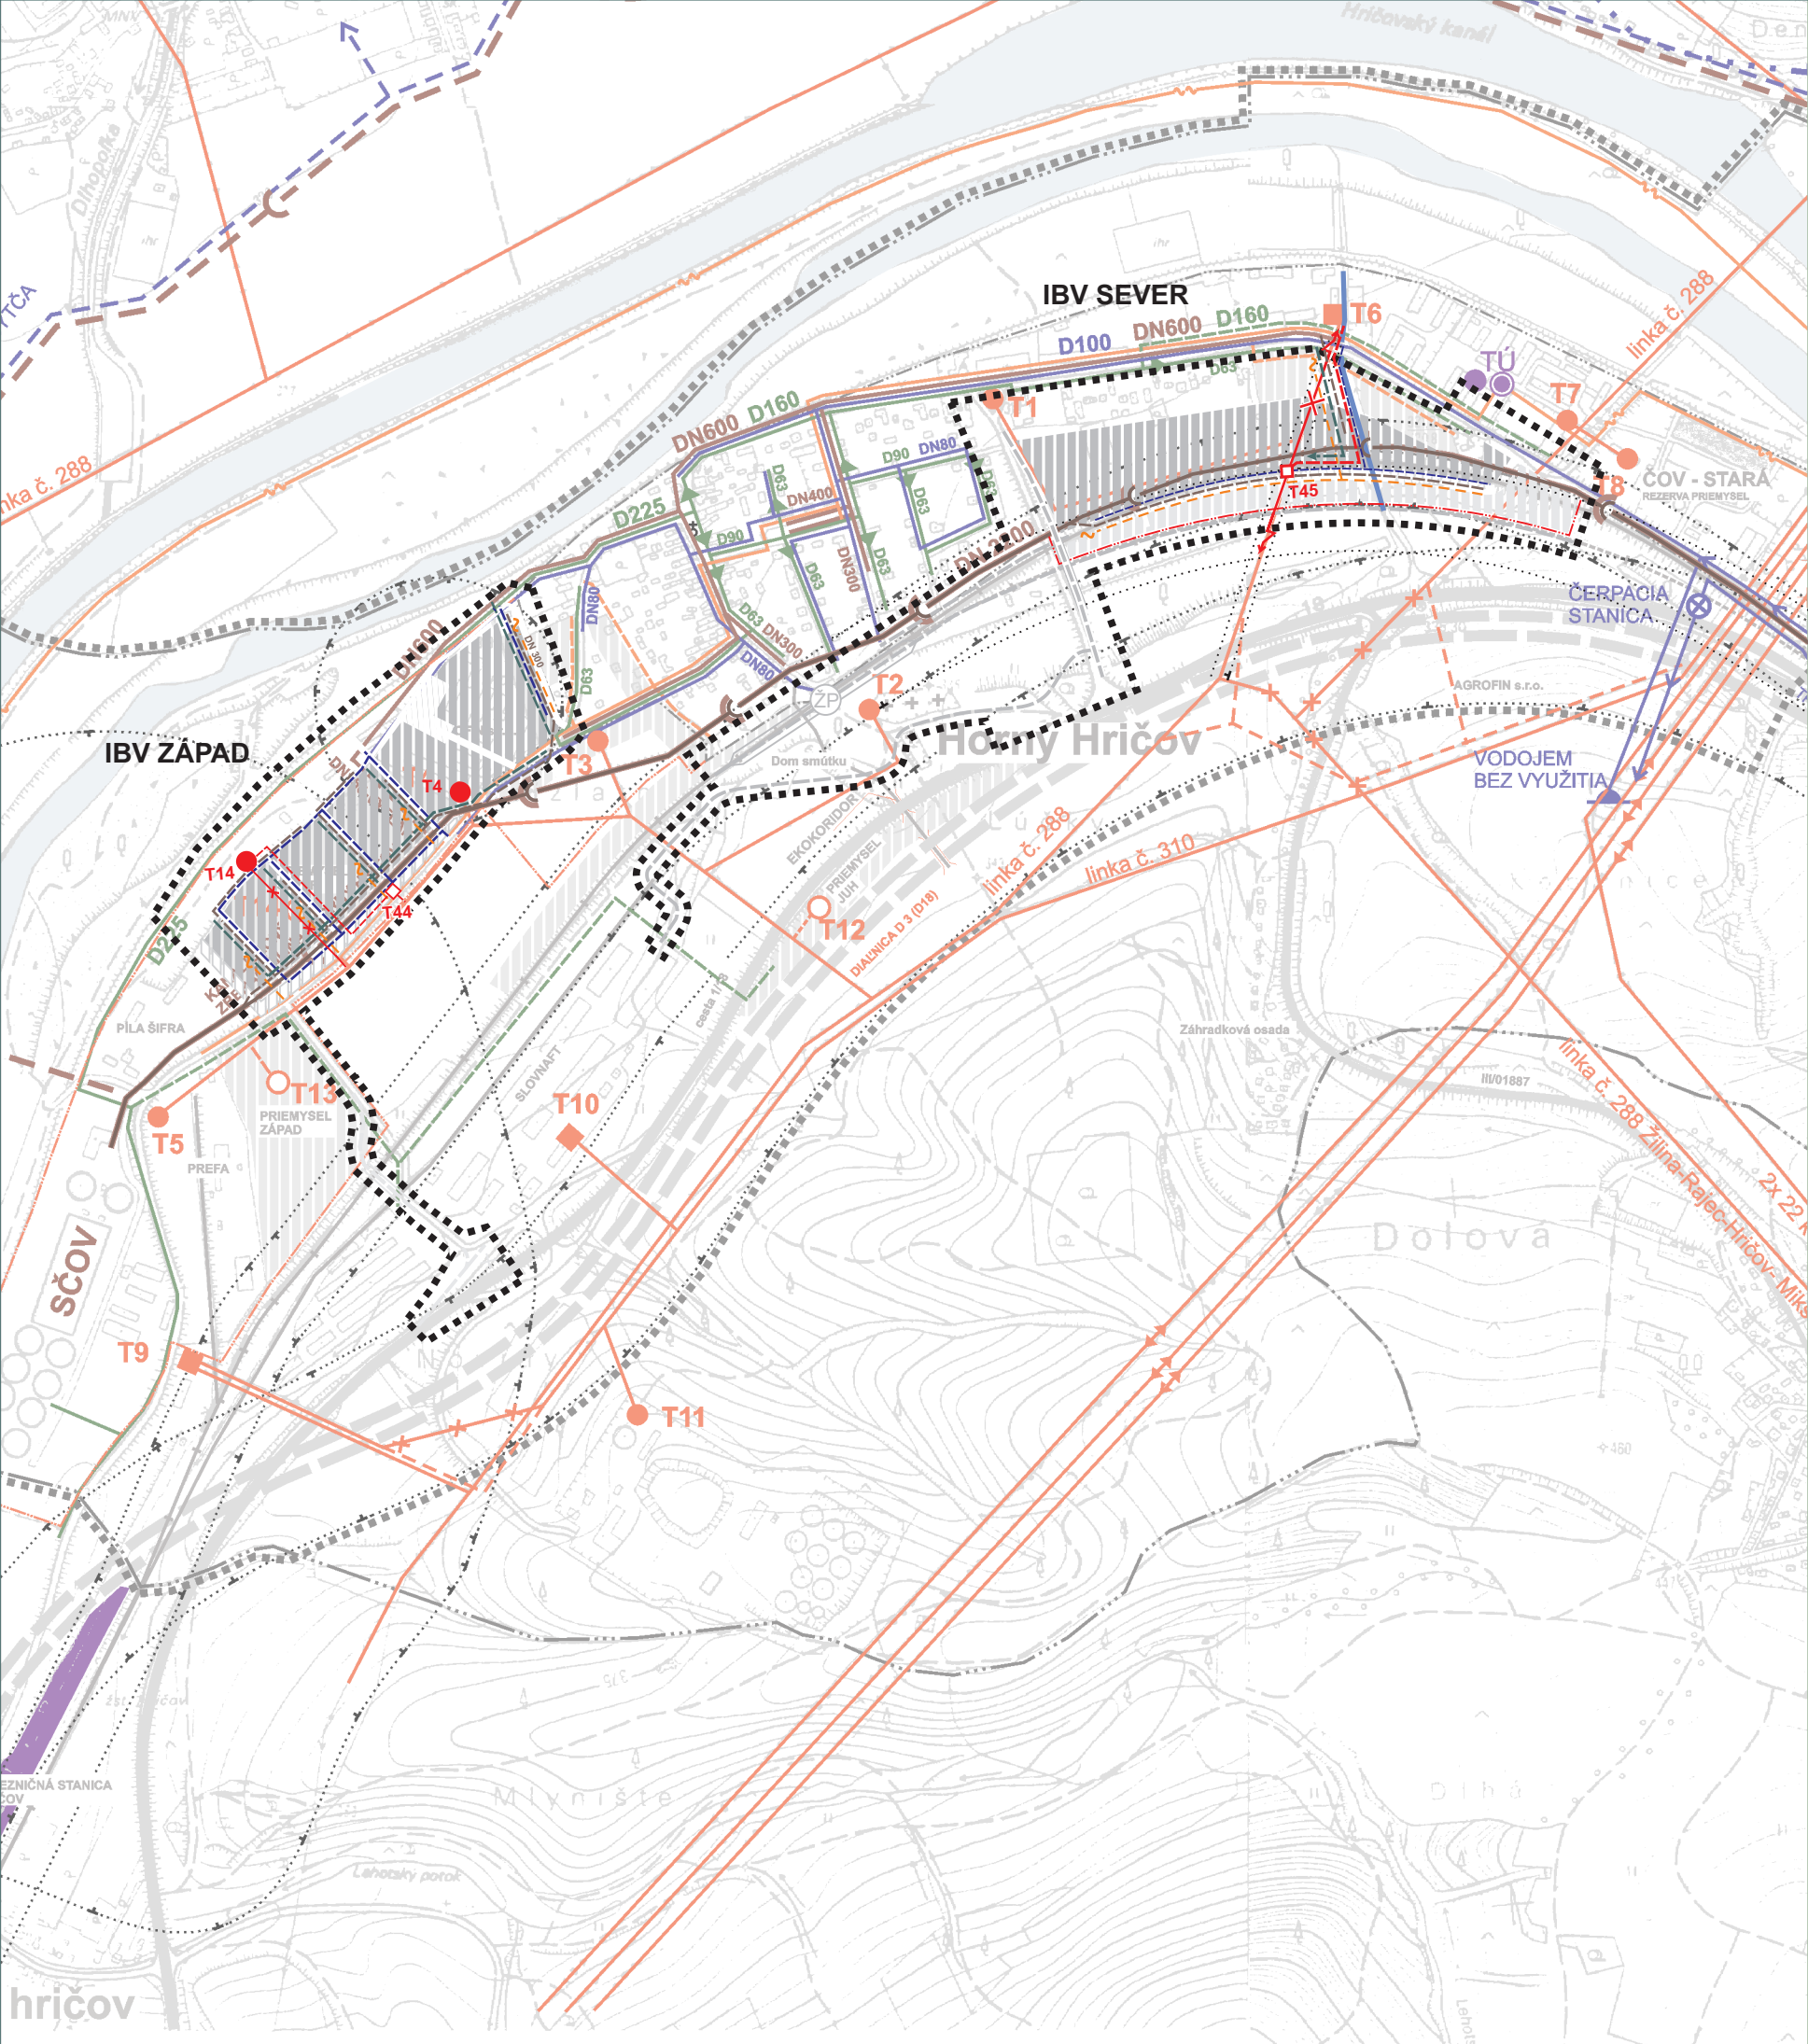

STAV	NÁVRH do r. 2015	
		HRANICA RIEŠENÉHO ÚZEMIA DOPLNKOM č.1
		HRANICA KATASTRA
		HRANICA ZASTAVANÉHO ÚZEMIA
		HRANICA OCHRANNÝCH PÁSIEM VŠETKÝCH DRUHOV
		ZASTAVANÉ PLOCHY
		VODNÉ TOKY A PLOCHY
		VVN VEDENIA
		22 kV VN VEDENIE
		STOŽIAROVÁ TRAFOSTANICA
		MUROVANÁ TRAFOSTANICA
		DEMONTÁŽ VEDENIA
		STL PLYNOVOD DO 0,3 MPa
		ZMENA PRIEMERU PLYNOVÉHO POTRUBIA
		DIAL'KOVÝ OBLASTNÝ OPTICKÝ KÁBEL
		MIESTNA TELEFÓNNA KÁBLOVÁ SIET'
		MIESTNA TELEFÓNNA KÁBLOVÁ SIET' PRE VÝHLAD IBV
		POŠTA A TELEFÓNNA ÚSTREDŇA
		VODOVODNÉ VEDENIE
		VODOJEM V SÚČASNOSTI BEZ VYUŽITIA
		MIESTNA KANALIZAČNÁ SIET'
		KANALIZAČNÝ ZBERAČ
		VÝTLAKOVÉ POTRUBIE
		JAV NA ZRUŠENIE

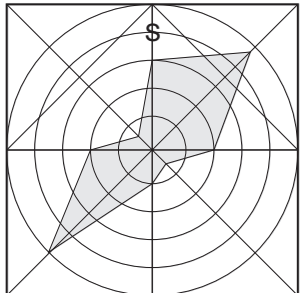

URBANIZMUS: Ing. arch. Peter Krajč	ARCHITEKTONICKÉ ATELIÉRY	
DOPRAVA: Ing. Roman Tiso	Ing. arch. Peter Krajč-AA	
TECHNICKÁ INFRAŠTRUKTÚRA:	Námestie gen. M. R. Štefánika 5	
POLNOHOSPODÁRSTVO: Obec Horný Hričov	010 01 Žilina,	
INVESTOR: Obec Horný Hričov	tel.:041/7001053, 0903669131	
NÁZOV AKCIE:	MIERKA	1:10000
ÚPN O HORNÝ HRIČOV - ZMENA A DOPLNOK č.3	STUPEŇ	NÁVRH
	ROK SPRACOVANIA	12/2014
NÁZOV VÝKRESU:		č.v.
VÝKRES VEREJNÉHO TECHNICKÉHO VYBAVENIA		4