



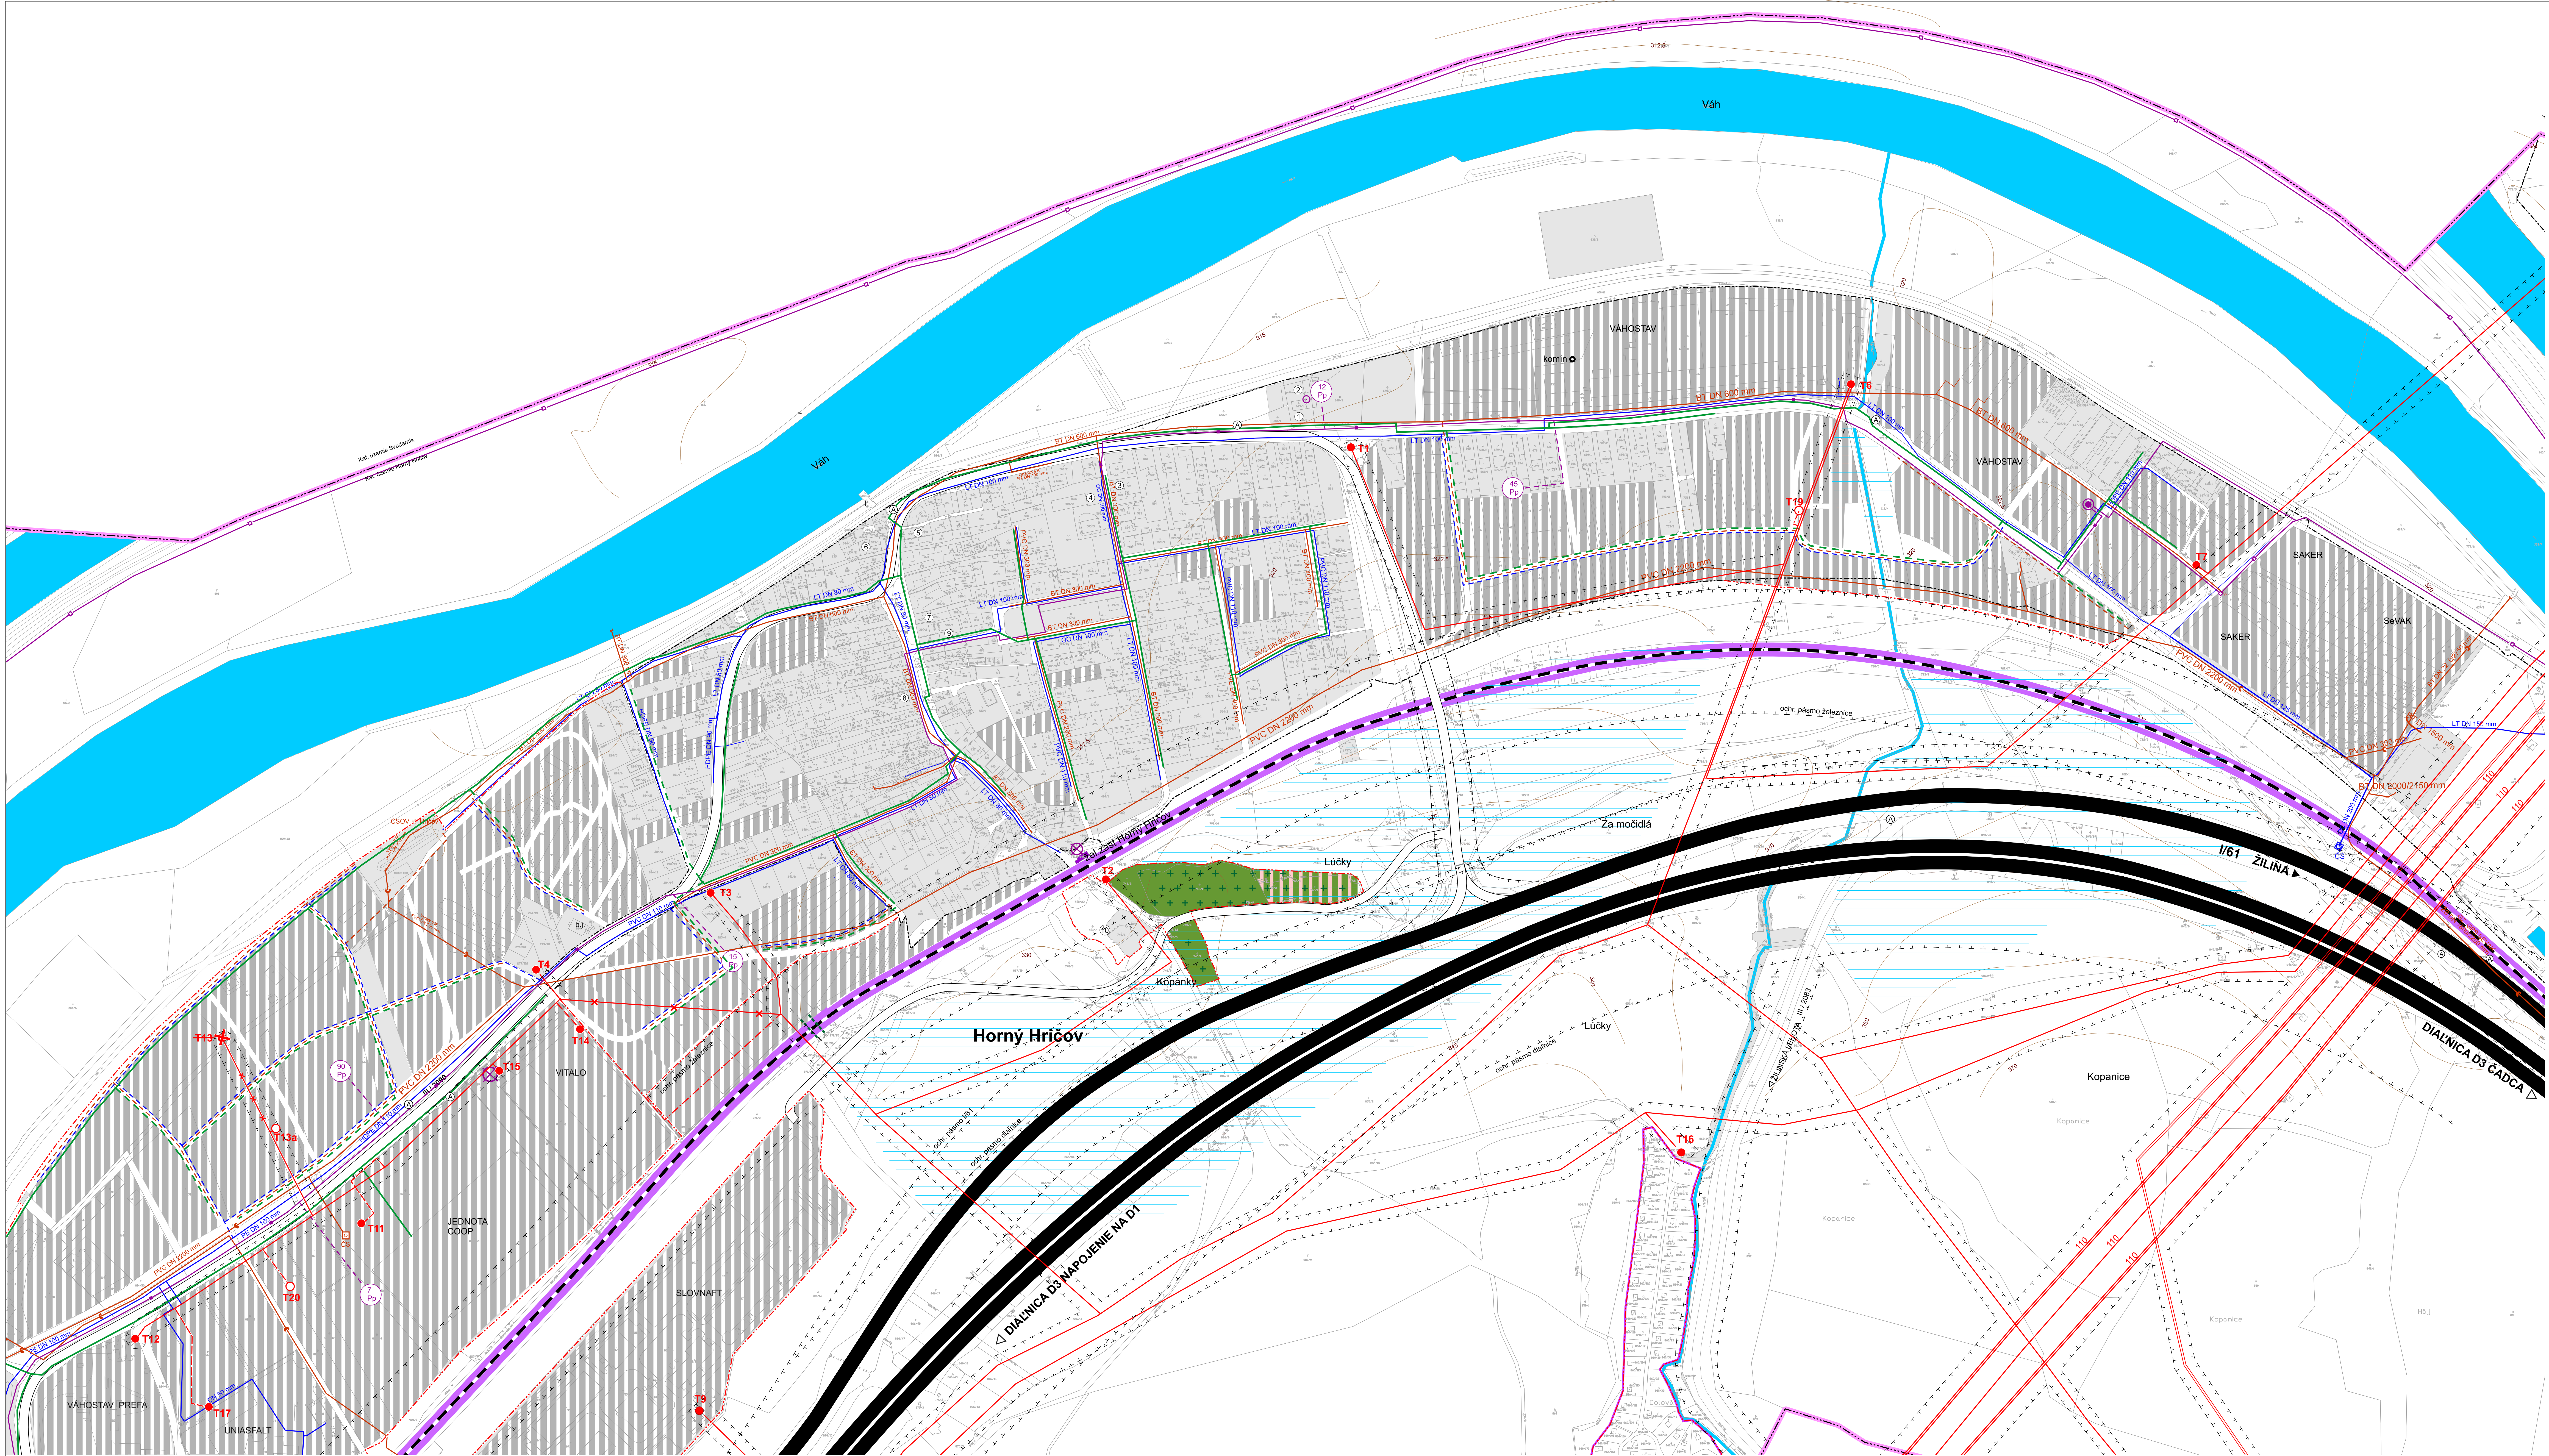

ÚZEMNÝ PLÁN OBCE HORNÝ HRIČOV NÁVRH

STAV	NÁVRH
	HRANICA RIEŠENÉHO ÚZEMIA
	HRANICA KATASTRÁLNEHO ÚZEMIA
	HRANICA ZASTAVANÉHO ÚZEMIA K 1.1.1990
	HRANICA SKUTOČNÉHO ZASTAVANÉHO ÚZEMIA
	ZASTAVANÉ PLOCHY
	CINTORIN
	VOĎNÉ TOKY A PLOCHY
	ODVODNENIA
	OCHRANNÉ PÁSMA OSTATNÉ VŠETKÝCH DRUHOV
	DIALNICA D3
	CESTA I. triedy č.61
	AUTOBUSOVÉ ZASTÁVKY
	ŽELEŽNIČNÁ TRAT' č. 106, ŽILINA - BRATISLAVA
	VOZOVISKO
	KANALIZÁCIA
	ČERPAČIA STANICA ODPADOVÝCH VÔD
	DIAKOVÝ KÁBEL
	MESTNÝ TELEFÓNNY KÁBEL
	POČET PRÍPOJOVÝCH KÁROV
	TELEFÓNNA ÚSTREDŇA / POŠTOVÁ PREVÁDZKA
	VÝBEHLÁ MOŽNÝCH SÍTI
	VN 10kV VEDENIE (suché, pásmo 15m)
	VN 20kV VEDENIE (suché, pásmo 15m)
	VN KÁBEL
	TRAFOSTANICE
	STL PLYNOVOD

- ZOZNAM VYBAVENOSTI :
- 1 - POŽIARNA ZBRANICA,
 - 2 - ZDRUŽENÝ OBJEKT OV L2T,
 - 3 - ŠKOLSKÉ, KULTÚRNE, ZDRAVOTNÍCKE, SOCIÁLNE A BYTOVÉ ZARIADENIE,
 - 4 - MŠ + ZŠ,
 - 5 - HOSTINEC/KOMPA,
 - 6 - COOP JEONOTA,
 - 7 - MUZEUM, GALLERIA,
 - 8 - ROZLIČNÝ TOVAR / ZATVORENÝ,
 - 9 - RESTAURÁCIA, BIFET,
 - 10 - KOSTOL, DOM SÁUTKU,

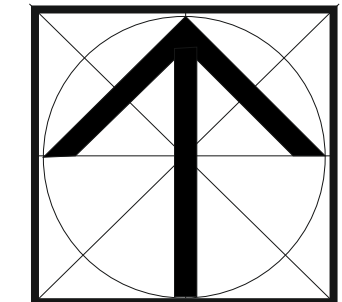

11
12
Číslo výkresu

ÚPN-O HORNÝ HRIČOV - NÁVRH

URBANIZMUS, OCHRANA PRÍRODY : Ing. arch. Stanislav Kráľovník
TECHNICKÁ INFRAŠTRUKTÚRA : Ing. Michal Lelkoš, Karel Káľal
DOPRAVA : Ing. Ondrej Brondel
PODNIKOVÉ HOSPODÁRSTVO : Mária Kučerová
GRAFICKÁ : Mária Kučerová

Ing. arch. Stanislav Kráľovník
Číslo výkresu 4
miska : 1 : 2 000
august 2022

VÝKRES VEREJNÉHO TECHNICKÉHO VYBAVENIA, VODNÉ HOSPODÁRSTVO
VÝKRES VEREJNÉHO TECHNICKÉHO VYBAVENIA, ENERGETIKA