


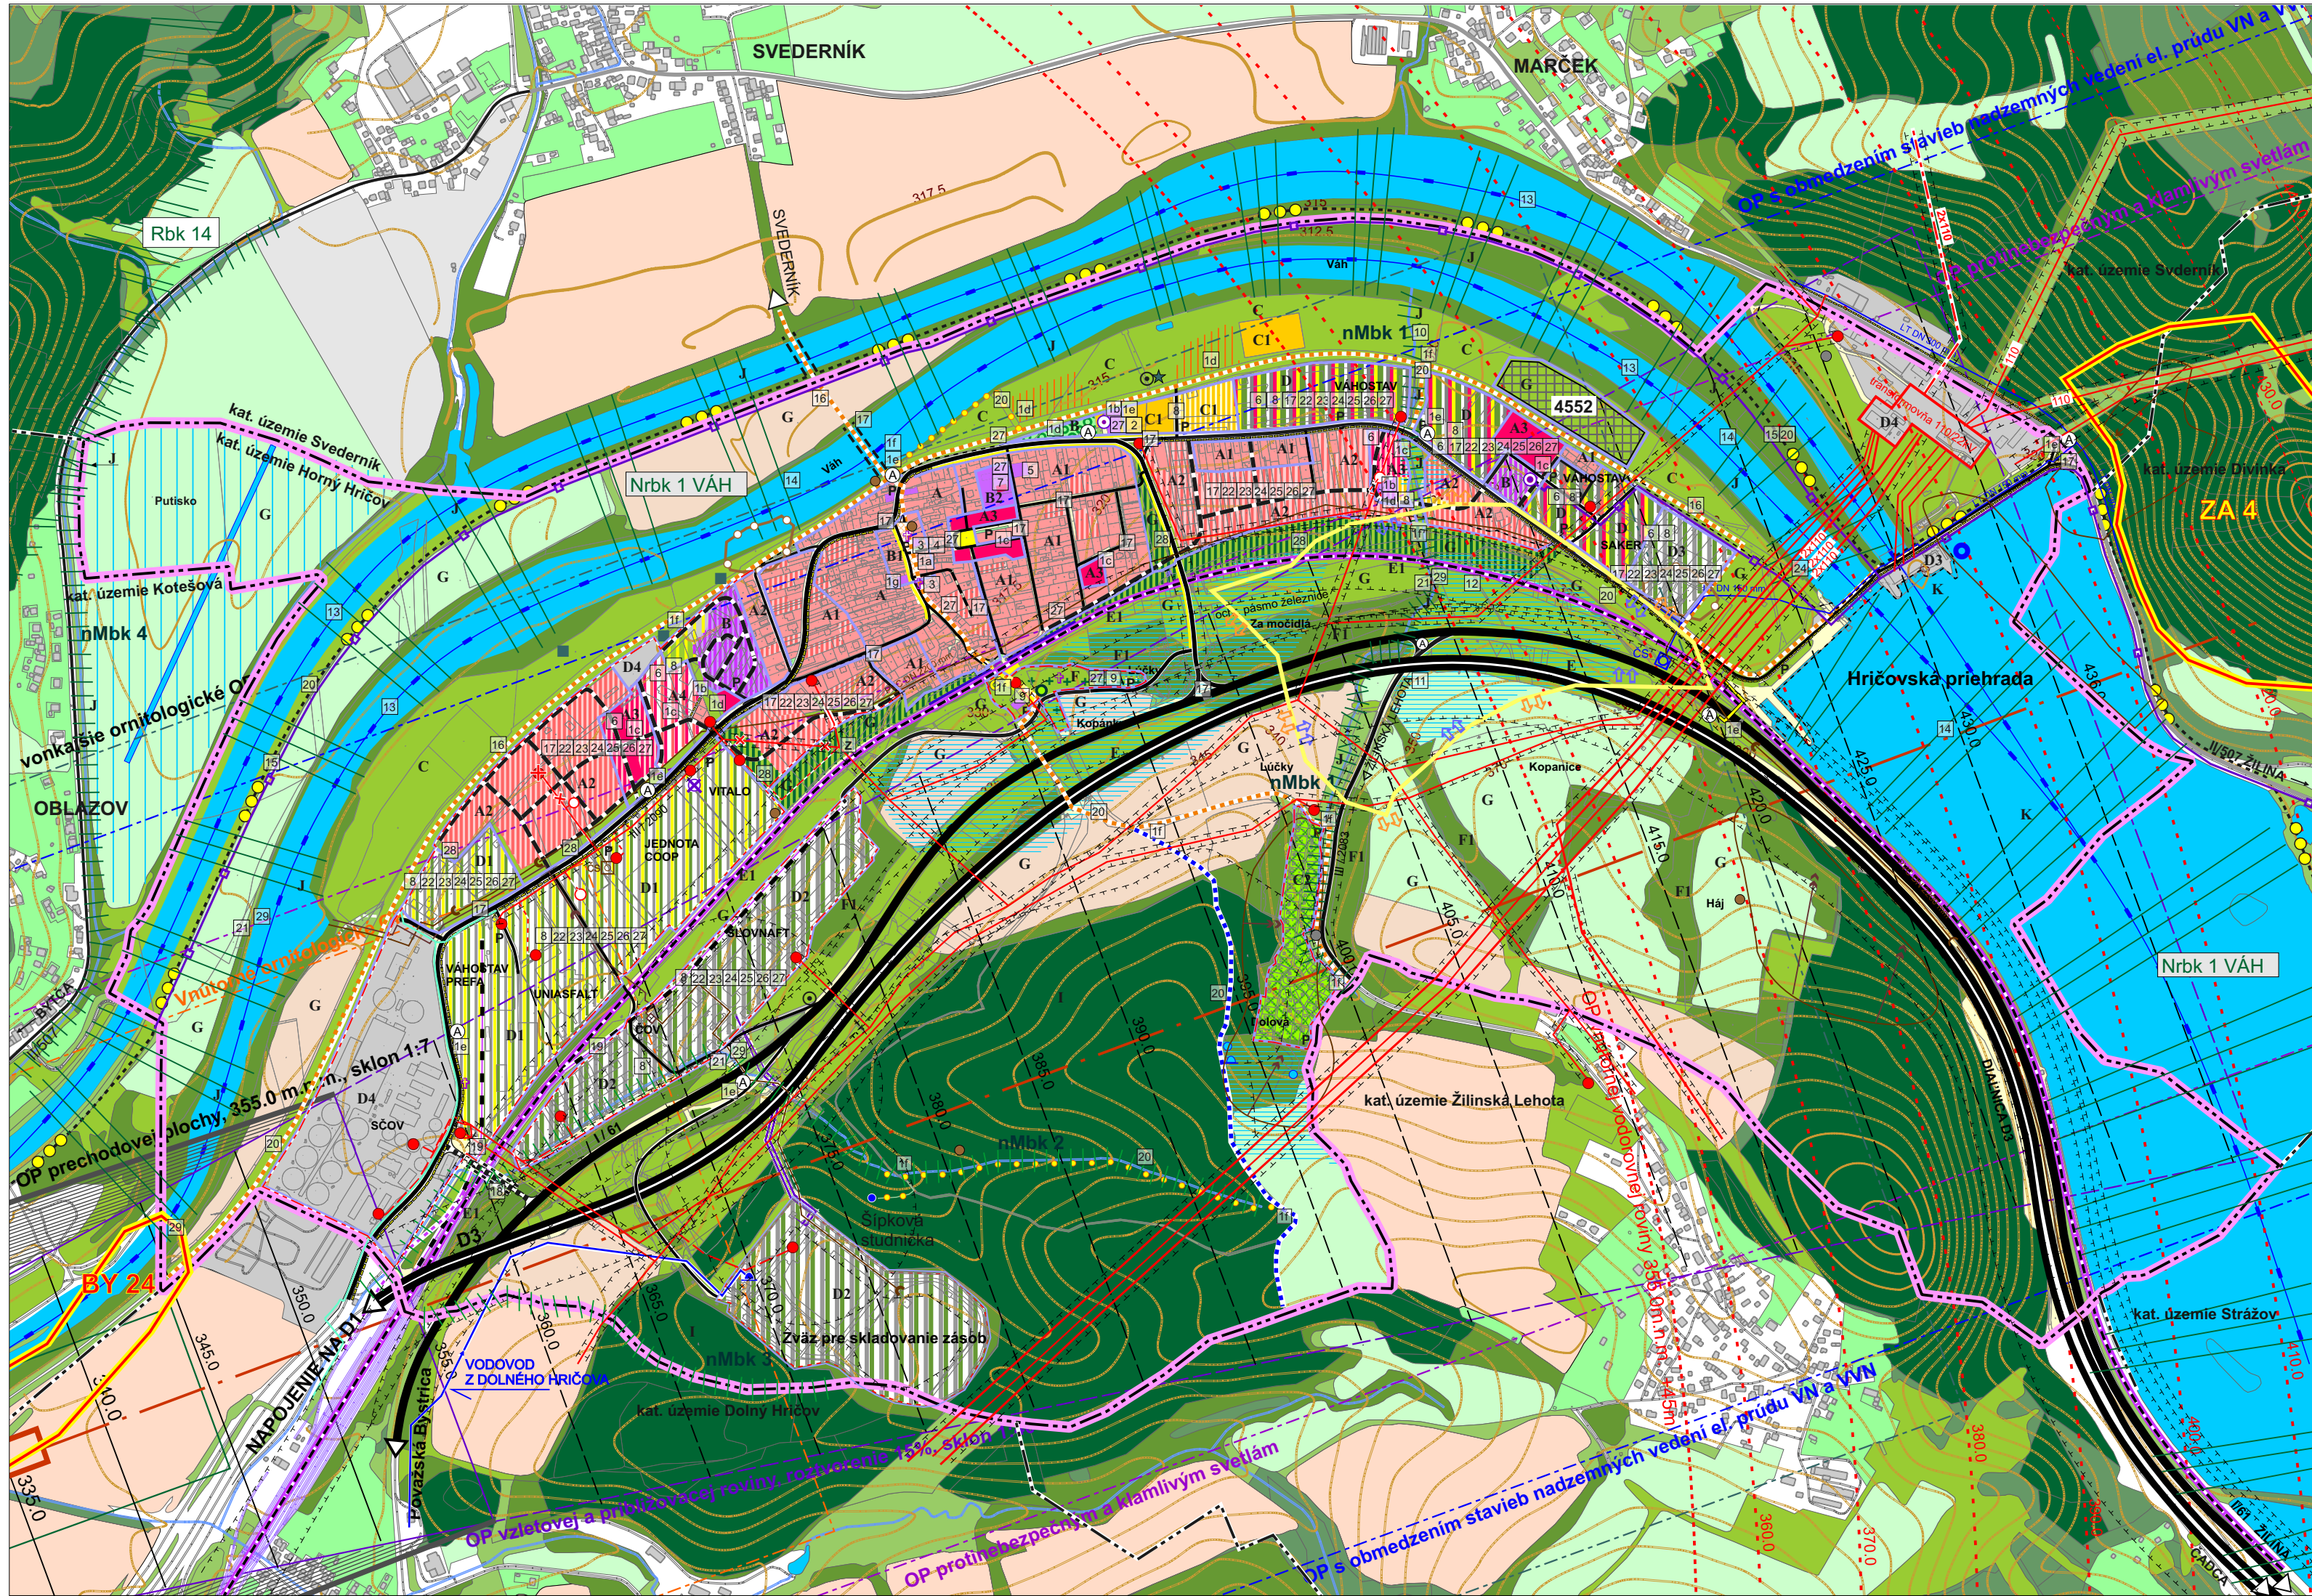

ZOZNAM VEREJNOPROSPEŠNÝCH STAVIEB

- stavby tvorby verejných priestranstiev:
 - 1.a pešia zóna (námestie k.ú. Horný Hričov),
 - 1.b stavby verejných priestorov subcentier obce,
 - 1.c stavby verejných priestorov v územiach bytových domov,
 - 1.d parky (oddychové zóny),
 - 1.e autobusové zastávky, čakárne (vrátane samostatných zastávkových pruhov),
 - 1.f turistické a cykloturistické odpočívadlá,
 - 1.g trhovisko
- obecný úrad, kultúrny dom, pošta, reštaurácia, stavebné úpravy prístavba, nadstavba húsickej zbierky, zázemie športu, rozšírenie obecného športového areálu, novostavby, prístavby, nadstavby... (areál „Z“),
- rekonštrukcia, stavebné úpravy, prístavby kaplnky a zvonice,
- stavebné úpravy, prístavba, nadstavba objektu súčasnej pošty na múzeum a galériu,
- stavebné úpravy, prístavby, nadstavby objektu súčasného obecného úradu pre školské, kultúrne, zdravotnícke, sociálne a bytové účely,
- stavby sociálnej obecné vybavosti, obecné nájomné byty a prístrešia,
- prístavby a stavebné úpravy objektov v areáli ZŠ s MŠ, vrátane stavieb školských športovísk (telocvičňa),
- športový (futbalový) areál v priestore západného okraja dieľni Váhostav-u, detské ihriská, lokálne športoviská,
- rozištie, stavebné úpravy cintorína, prístavba, stavebné úpravy Kostola sv. Cyrila a Metoda, revitalizácia starého cintorína,
- stavby na sledovanie stavu životného prostredia – sieť sledovacích, dokumentačných a výskumných staníc (stanovišť) v blízkosti, resp. v areáloch nadregionálnych biocentier a biokoridorov a lokalit medzinárodného významu (podľa aktualizovaného ÚPN VÚC),
- diaľnica D3 v kompletnej trase, diaľničné križovatky a pri výjazdoch, sprievodné cesty I/11 a I/12 (podľa aktualizovaného ÚPN VÚC),
- modernizácia železničnej trate č. 106 v úseku hranica Žilinského a Trenčianskeho kraja – Žilina (podľa aktualizovaného ÚPN VÚC),
- Vážska vodná cesta od hranice Trenčianskeho kraja po ústie rieky Kysuca do Váhu (podľa aktualizovaného ÚPN VÚC),
- revitalizácia starého koryta Váhu (podľa aktualizovaného ÚPN VÚC) a odstraňovanie usadenín z vodných nížiny Vážskej kaskády (podľa aktualizovaného ÚPN VÚC),
- Cykloprávná Vážska cyklotrasa (podľa aktualizovaného ÚPN VÚC),
- stavby a zariadenia v rekreačných územiach a v území nadregionálneho biokoridoru (chodníky, cyklotrasy, bežecké trasy, inžinierske siete, drobné vybavenostné prvky...),
- rekonštrukcia ciest I. II. a III. triedy, jestvujúcich miestnych ciest a účelových ciest vrátane mostov, stavieb státovej dopravy, rekonštrukcia chodníkov, lávk, preložka ciest III. triedy, navrhované miestne cesty a mosty, navrhované stavby státovej dopravy, navrhované chodníky, lávky, odstránenie bodových a liniových dopravných závad,
- prepojenie cesty III/2090 na cestu I/61,
- železničné vlečky,
- rekonštrukcia turistických chodníkov a náučných chodníkov, navrhované turistické chodníky, náučné chodníky, miestne cyklotrasy (aj ako trasy korčuliarov, lyžiarske bežecké trasy...),
- odstraňovanie povodňových škôd (podľa aktualizovaného ÚPN VÚC), preventívne protipovodňové opatrenia v povodiach drobných tokov (podľa aktualizovaného ÚPN VÚC), ochrana územia pred povodňami: d) Hričov – Bytča, rekonštrukcia koník na toku Váh (podľa aktualizovaného ÚPN VÚC), úpravy brehov vodných tokov, drobné vodohospodárske úpravy,
- rekonštrukcie a rozšírenia verejných vodovodov v obciach (podľa aktualizovaného ÚPN VÚC), preložky a rozšírenie verejného vodovodu,
- kanalizácie a čistiare odpadových vôd a s nimi súvisiace stavby: pre aglomerácie viac ako 10 000 TO a) Žilina, vybudovanie kanalizácie v obciach Dvorná, Dvorná, Hričovské Podhradie, Liečava, Podhorie a v m.ú. Žiliny (podľa aktualizovaného ÚPN VÚC), rekonštrukcia kanalizácie a rozšírenie kanalizácie,
- prístavba 110 kV vedenia Hričov – Považská Bystrica na 2x110 kV, rekonštrukcie, preložky a stavby navrhovaných VN vedení, rekonštrukcie, preložky a stavby navrhovaných trafostán, rekonštrukcie, preložky a stavby navrhovaných VN vedení vrátane verejného osvetlenia, MR a kábelovej televízie,
- stavby súvisiace s plynofikáciou v okresoch Žilinského kraja (podľa aktualizovaného ÚPN VÚC), rekonštrukcie, preložky plynovodov, plynárskych zariadení a stavby rozširovania plynofikácie,
- súvisiace stavby pre rozvoj telekomunikácií na dosiahnutie špičkovej medzinárodnej úrovne telekomunikačných služieb (podľa aktualizovaného ÚPN VÚC), stavby, súvisiace s rozvojom telekomunikácií Žilinského kraja, ktoré vyplývajú z rezonných programov MDPT: b) digitalizácia telefónnych ústrední Žilina, Martin, Čadca (podľa aktualizovaného ÚPN VÚC), rekonštrukcie, preložky, rozšírenie telekomunikačnej siete vrátane stavby monitorovacieho bezpečnostného systému,
- stavby a zariadenia na zneškodňovanie, dotierovanie, kompostovanie a recykláciu odpadov (podľa aktualizovaného ÚPN VÚC), zberné miesta separovaného komunálneho odpadu, likvidácia živelných skládok odpadu,
- inžinierske stavby a terénne úpravy verejnej a izolácie zelene a súvisiaci dvor technickej služby
- inžinierske stavby a terénne úpravy v rámci revitalizácie územného systému ekologickej stability,

LEGENDA :

STAV NÁVRH

- | | |
|--|---|
| | HRANICA RIEŠENÉHO ÚZEMIA |
| | HRANICA KATASTRÁLNEHO ÚZEMIA |
| | HRANICA ZASTAVANÉHO ÚZEMIA K 1.1.1990 |
| | HRANICA SKUTOČNE ZASTAVANÉHO ÚZEMIA |
| | ÚZEMIE BÝVANIA V RODINNÝCH DOMOCH |
| | ÚZEMIE BÝVANIA V BYTOVÝCH DOMOCH |
| | ÚZEMIE OBČIANSKEJ VYBAVENOSTI |
| | ZMIEŠANÉ ÚZEMIE BÝVANIA V BYTOVÝCH DOMOCH A BÝVANIA, ŠPORTU, ZELENE |
| | ZMIEŠANÉ ÚZEMIE PRIEMYSELNEJ VÝROBY A BÝVANIA, ŠPORTU, ZELENE |
| | ZMIEŠANÉ ÚZEMIE PRIEMYSELNEJ VÝROBY A ZELENE |
| | ÚZEMIE TECHNICKÉJ INFRAŠTRUKTÚRY |
| | TRÁVNATE PORASTY (LÚKY, PASIENKY) |
| | NELESNÁ DREVINOVÁ VEGETÁCIA (KROVINY, BREHOVÉ PORASTY) |
| | ZELENÁ LESNÁ (ochr. pásmo 50m) |
| | ZELENÁ NÍŽINA |
| | ZELENÁ IZOLAČNÁ |
| | ZELENÁ ZÁHRADA A SÁDOV |
| | OBECNÝ PARK |
| | ZÁHRADKÁRSKA OSADA |
| | ORNÁ PÔDA |
| | CINTORÍN |
| | PLOCHY ŠPORTU |
| | PLOCHY ŠPORTU S VYŠŠÍM PODIELOM ZELENE |
| | ODDYCHOVÉ ZÓNY (REKREÁCIA) |
| | VODNÉ TOKY A VODNÉ PLOCHY |
| | VODNÉ ELEKTRÁREŇ |
| | ODVODNENIA |
| | ZÁVLAHY |
| | PODZEMNÝ ROZVOD ZÁVLAHOVEJ VODY |
| | VODNÝ ZDROJ PRE ZÁHRADKOVÚ OSADU BUCKOV, VODOJEM |
| | ODVEZENÁ SKLÁDKA |
| | OPUSTENÁ SKLÁDKA BEZ PREKRYTIA |
| | UPRAVENÁ SKLÁDKA |
| | OCHRANNÉ PÁSMO OSTATNÝCH VŠETKÝCH DRUHOV |
| | DIAĽNICA D3 |
| | CESTA I/61 |
| | CESTA II/2083, III/2090 |
| | CESTA II/507 |
| | MIESTNE CESTY |
| | PREPOJENIE CESTY I/61 A CESTY III/2090 (PREMOSTENIE) |
| | CYKLOPRÁVNÁ VÁŽSKA CYKLOTRASA |
| | CYKLOTRASY |
| | PEŠIE CHODNÍKY |
| | NÁUČNÝ CHODNÍK |

STAV NÁVRH

STAV NÁVRH


- | | |
|--|--|
| | TURISTICKÝ CHODNÍK |
| | LÁVKA PRE CYKLOTRASU |
| | AUTOBUSOVÉ ZASTÁVKY / PARKOVISKA |
| | ŽELEZNIČNÁ TRAŤ č. 106, ŽILINA - BRATISLAVA |
| | ŽELEZNIČNÁ VLEČKA |
| | OCHRANNÉ PÁSMO LETISKA ŽILINA |
| | CHRÁNENÝ STROM (FYZICKY NEEXISTUJE) |
| | PAMÄTIHODNOSTI (ZVONICA, KAPLNKA) |
| | BIOKORIDOR NADREGIONÁLNEHO VÝZNAMU, Nrbk 1 VÁH |
| | BIOKORIDOR REGIONÁLNEHO VÝZNAMU Rbk 14, Ekotón Nízkych Javorníkov Misková-Kotešová-Lalinok |
| | BIOKORIDOR MIESTNEHO VÝZNAMU nMbk 1 - nMbk 4 |
| | GENOFONDOVÉ LOKALITY : ZA 4 - Veľký vrch pri Divínke, BY 24 - Váh pti Oblaszove |
| | VODOVOD |
| | VÁŽSKA VODNÁ CESTA - VÝHLAD |
| | ČERPACIA STANICA |
| | DIAĽKOVÝ KÁBEL |
| | TELEFÓNNA ÚSTREDŇA / POŠTOVÁ PREVÁDZKA |
| | VYSIELAČ MOBILNÝCH SIETÍ |
| | VN 110kV VEDENIE (ochr. pásmo 15m) |
| | VN 110kV VEDENIE - VÝHLAD |
| | VN 22kV VEDENIE (ochr. pásmo 10m) |
| | VN KÁBEL |
| | TRAFOSTANICE |
| | JAVY NA ZRUŠENIE |
| | PLYNOVOD Z DOLNÉHO HRIČOVA |
| | KANALIZÁCIA |
| | PRODUKTOVOD (ochr. pásmo 200m) |
| | ÚZEMIE ARCHEOLOGICKÉHO NÁLEZISKA - ORIENTAČNÉ |
| | BODOVÉ OZNAČENIE ARCHEOLOGICKÉHO NÁLEZISKA - ORIENTAČNÉ |
| | ZOSUVNÉ ÚZEMIA |
| | LOŽISKO NEVYHRADENÉHO NERASTU 4552 - HORNÝ HRIČOV |
| | ENVIROMENTÁLNA ZÁŤAŽ |
| | HRANICA A OZNAČENIE FUNKČNO-PRIESTOROVEJ JEDNOTKY |
| | PODCHOD ŽELEZNICE PRE MIGRÁCIU ZVIERAT |
| | OZNAČENIE VEREJNOPROSPEŠNÝCH STAVIEB - ČÍSLOVANIE |
| | PROTIHLUKOVÁ STENA OD ŽELEZNICE |
| | RADÓNÓVÉ RIZIKO STREDNÉ |
| | RADÓNÓVÉ RIZIKO NÍZKE |

ÚZEMNÝ PLÁN OBCE HORNÝ HRIČOV

NÁVRH

FUNKČNÉ A PRIESTOROVÉ JEDNOTKY – REGULATÍVY

- A – územia bývania v rodinných domoch (najstaršia časť obce)
A1 – územia bývania v rodinných domoch z obdobia r.1945 – 199
A2 – územia bývania v rodinných domoch
A3 – územia bývania v bytových domoch
A4 – zmiešané územia bývania v bytových domoch a rodinných domoch
B – územia občianskej vybavenosti
B1 – územia námestia a nadväzujúcej občianskej vybavenosti
B2 – územia základnej a materskej školy
C – územia rekreácie
C1 – územia športu
C2 – územia záhradkárskej osady
D – zmiešané územia priemyselnej výroby a bývania, športu, zelene
D1 – zmiešané územia priemyselnej výroby a športu, zelene
D2 – zmiešané územia priemyselnej výroby, skladovania, logistiky a zelene
D3 – zmiešané územia priemyselnej výroby a zelene
D4 – územia technickej infraštruktúry
E – územia nadradenej cestnej dopravnej infraštruktúry
E1 – územia železnice
F – územia cintorínov
F1 – územia významnej zelene
G – územia voľnej prevážne poľnohospodárskej krajiny
I – územia lesnej krajiny
J – územia prvkov ÚSES
K – územia vodných plôch

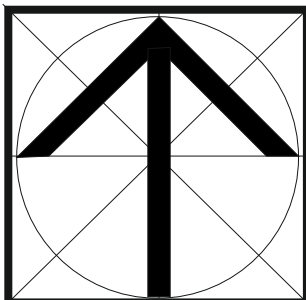

ÚPN-O HORNÝ HRIČOV - NÁVRH

URBANIZMUS, OCHRANA PRÍRODY : Ing. arch. Stanislav Kristník
TECHNICKÁ INFRAŠTRUKTÚRA : Ing. Michal Lešťach, Karol Kolár
DOPRAVA: Ing. Ondrej Bronček,
POLNOHOSPODÁRSTVO : Marta Kučerová
GRAFIKA: Marta Kučerová

Ing. arch. Stanislav Kristník
Závodská cesta 4
010 01 Žilina
mierka : 1 : 10 000
august 2022

KOMPLEXNÝ VÝKRES PRIESTOROVÉHO USPORIADANIA A FUNKČNÉHO VYUŽÍVANIA ÚZEMIA
A OCHRANY PRÍRODY
VÝKRES OCHRANY PRÍRODY A TVORBY KRAJINY VRÁTANE PRVKOV ÚSES