



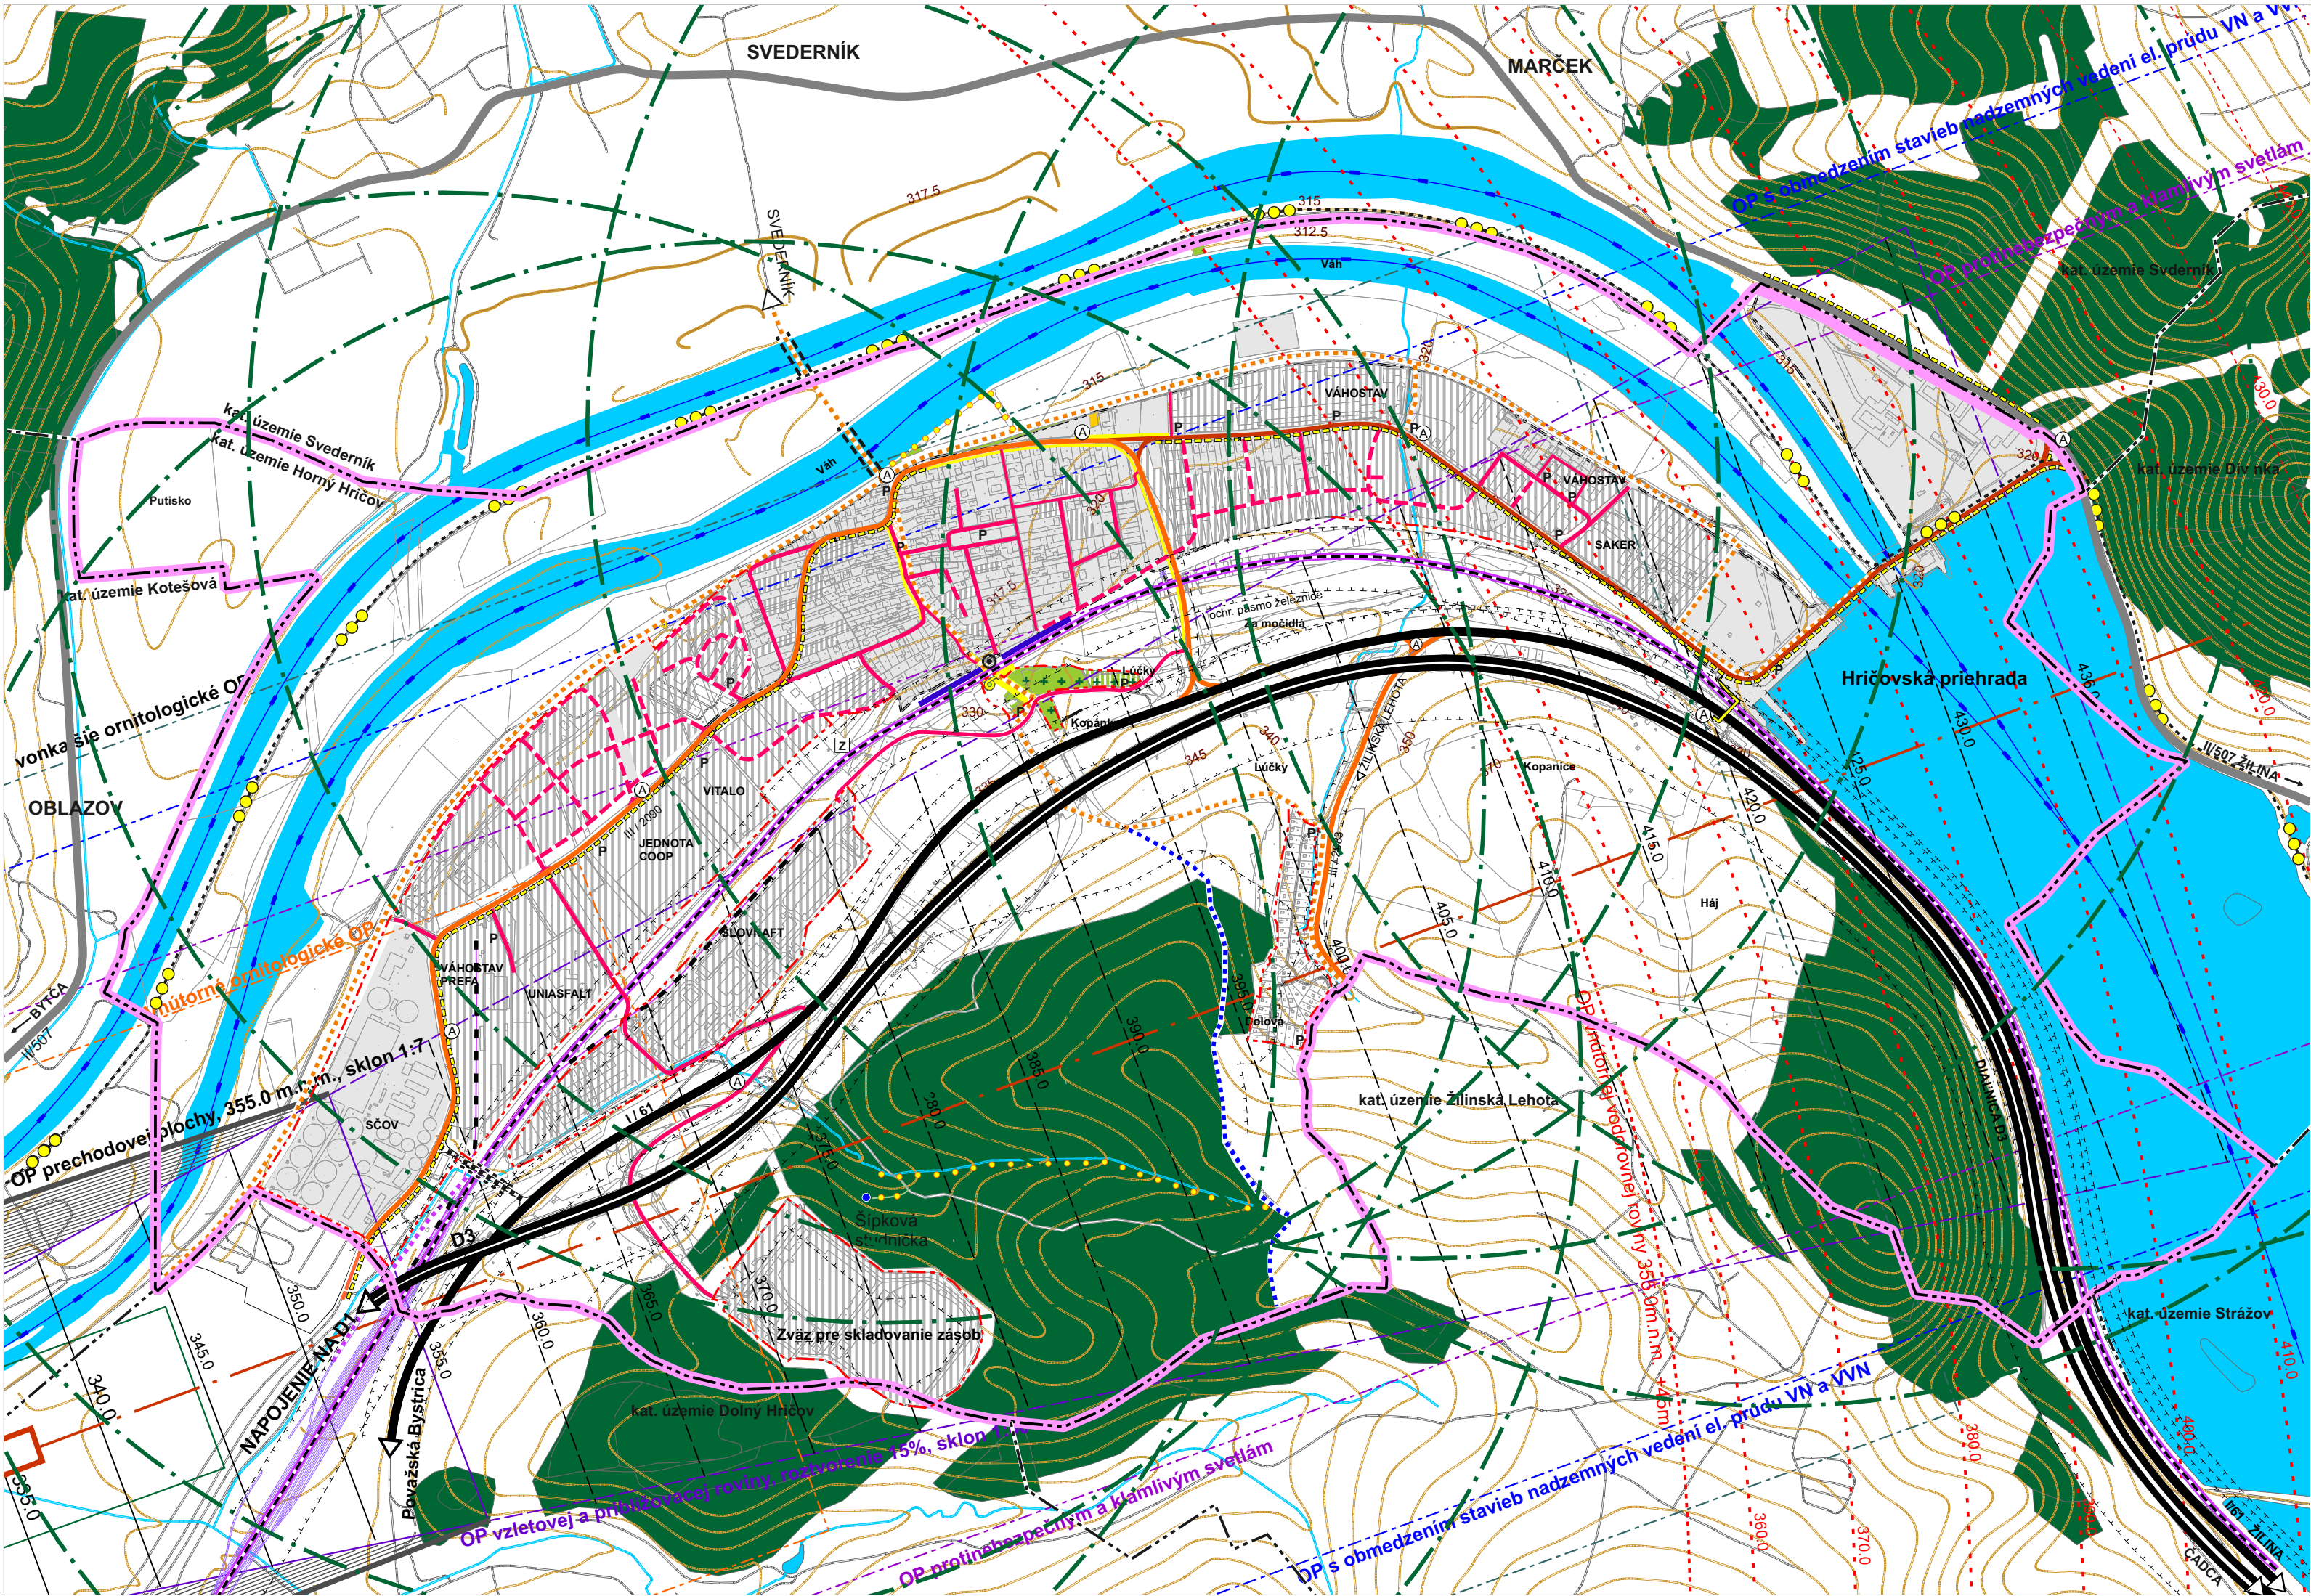

ÚZEMNÝ PLÁN OBCE HORNÝ HRIČOV

NÁVRH

LEGENDA :		
STAV	NÁVRH	
		HRANICA RIEŠENÉHO ÚZEMIA
		HRANICA KATASTRÁLNEHO ÚZEMIA
		HRANICA ZASTAVANÉHO ÚZEMIA K 1.1.1990
		HRANICA SKUTOČNE ZASTAVANÉHO ÚZEMIA
		ZASTAVANÉ PLOCHY
		ZELEŇ LESNÁ
		CINTORÍN
		VODNÉ TOKY A VODNÉ PLOCHY
		VÁŽSKA VODNÁ CESTA - VÝHLAD
		DIALNICA D3
		CESTA I. triedy č.61
		CESTY III. triedy č. 2083, č. 2090
		CESTA II/507
		MIESTNE CESTY C3: MO 5,5/30, MO 6,0/30
		MIESTNE CESTY C2: MO 8,0/60,
		PREPOJENIE CESTY I/61 a CESTY III/2090 (PREMOSTENIE)
		CYKLODOPRAVNÁ VÁŽSKA CYKLOTRASA
		CYKLOTRASY
		PEŠIE CHODNÍKY
		NÁUČNÝ CHODNÍK
		TURISTICKÝ CHODNÍK
		LÁVKA PRE CYKLOTRASU
		AUTOBUSOVÉ ZASTÁVKY, PARKOVISKÁ
		ŽELEZNIČNÁ TRÁŤ č. 106, ŽILINA - BRATISLAVA
		ŽELEZNIČNÁ VLEČKA
		ŽELEZNIČNÁ STANICA - Horný Hričov
		OCHRANNÉ PÁSMO LETISKA ŽILINA
		IZOCHRÓNA PEŠEJ DOSTUPNOSTI 1500m
		OCHRANNÉ PÁSMO OSTATNÉ VŠETKÝCH DRUHOV
		PODCHOD ŽELEZNICE PRE MIGRÁCIU ZVIERAT

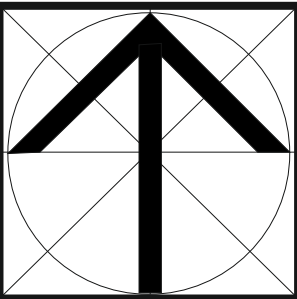

ÚPN-O HORNÝ HRIČOV - NÁVRH		Ing. arch. Stanislav Kristiník Žavodska cesta 4 010 01 Žilina
URBANIZMUS, OCHRANA PRIRODY : Ing. arch. Stanislav Kristiník TECHNICKÁ INFRAŠTRUKTÚRA : Ing. Michal Leštach, Karol Kolár DOPRAVA: Ing. Ondrej Bronček, POLNOHOSPODÁRSTVO : Marta Kučerová GRAFIKA: Marta Kučerová		mierka : 1 : 10 000 august 2022
VÝKRES VEREJNÉHO DOPRAVNÉHO VYBAVENIA		