



ÚPN O HORNÝ HRIČOV

ZMENY A DOPLNKY č.3

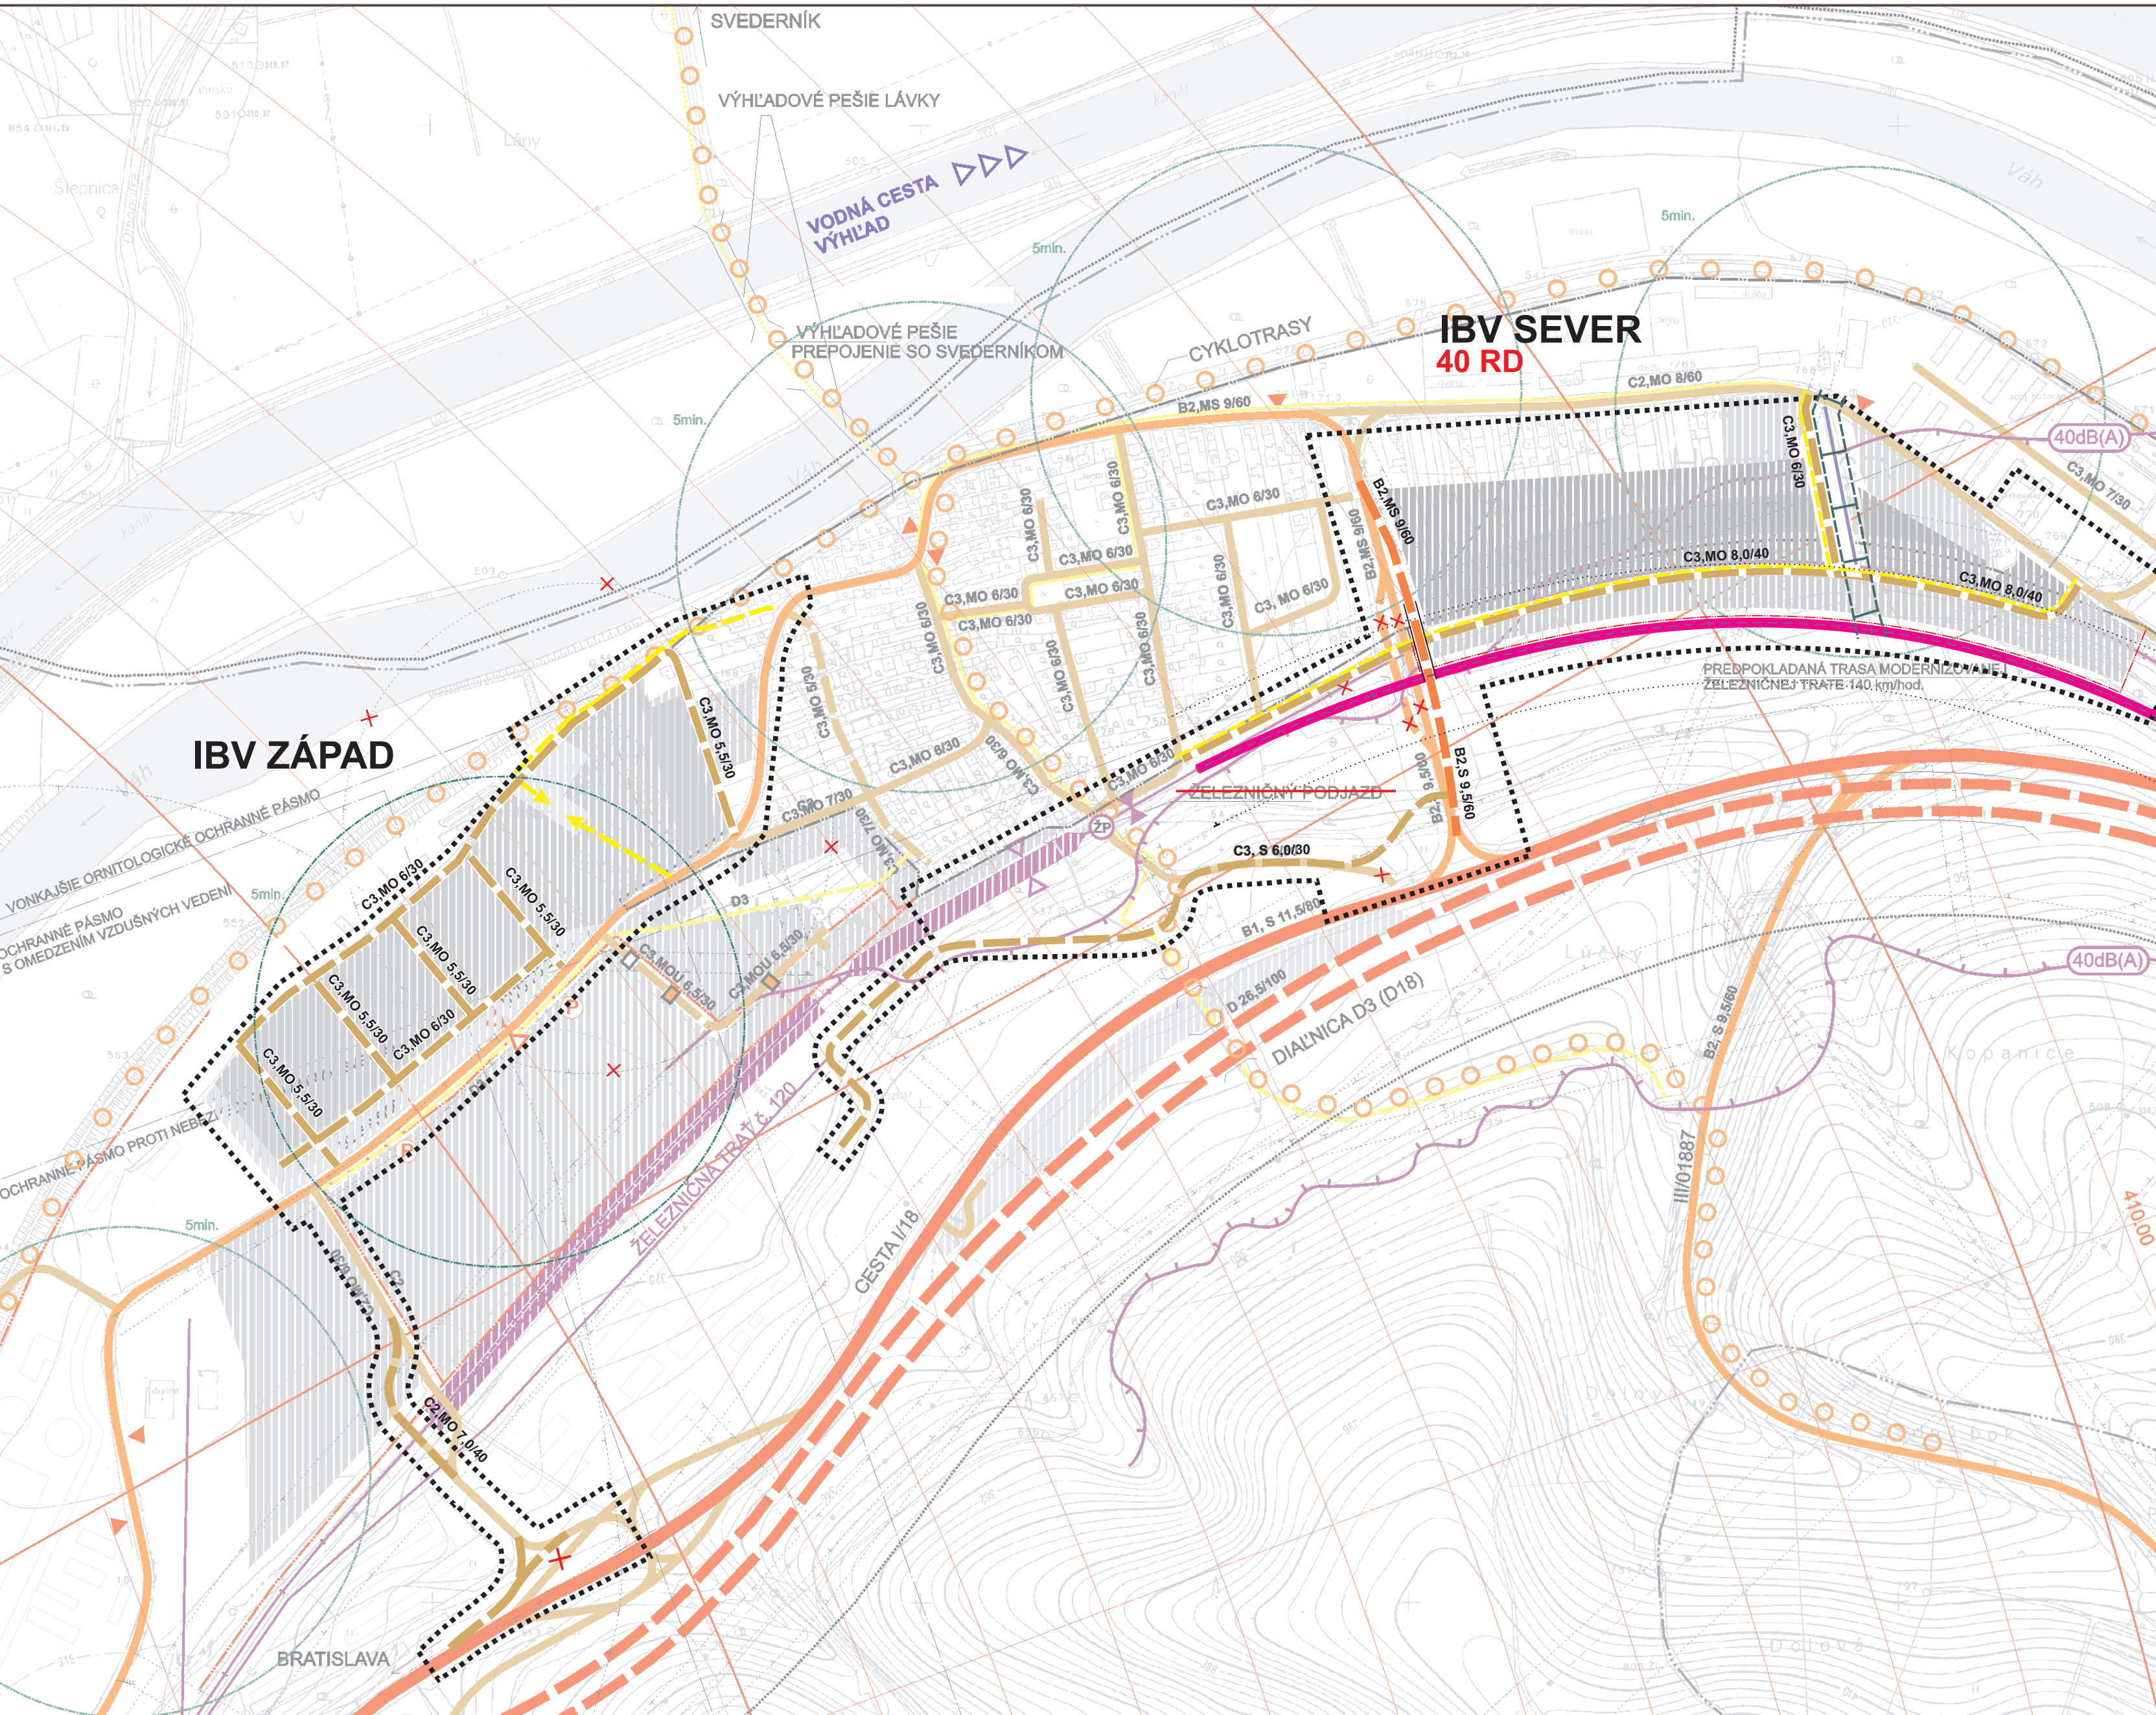

STAV	NÁVRH do r. 2015	
		HRANICA RIEŠENÉHO ÚZEMIA DOPLNKOM č.1
		HRANICA KATASTRA
		HRANICA ZASTAVANÉHO ÚZEMIA
		HRANICA OCHRANNÝCH PÁSIEM VŠETKÝCH DRUHOV
		ZASTAVANÉ PLOCHY
		VODNÉ TOKY A PLOCHY
		DIAĽNICA A RÝCHLOSTNÉ KOMUNIKÁCIE FUNKČNEJ TRIEDA A
		ZBERNÉ KOMUNIKÁCIE B1
		ZBERNÉ KOMUNIKÁCIE B2
		KOMUNIKÁCIE OBSLUŽNÉ
		ŽELEZNICA, PLOCHY ŽELEZNICE
		AUTOBUSOVÉ ZASTÁVKY
		ŽELEZNIČNÉ ZASTÁVKY
		OCHRANNÉ PÁSMA LETISKA
		DÔLEŽITÉ PEŠIE TRASY
		ŽELEZNICE SLOVENSKEJ REPUBLIKY
		IZOCHRÓNY DOSTUPNOSTI 5 MIN.
		IZOFÓNA HLUKU 40 dB(A)
		FUNKČNÁ TRIEDA KOMUNIKÁCIE
		KATEGÓRIA KOMUNIKÁCIE / NÁVRHOVÁ RYCHLOSŤ
		ŽELEZNIČNÝ PODCHOD PRE PEŠÍCH
		PREDPOKLADANÁ POLOHA PARKOVÍSK
		NÁBEH
		SPOMAĽOVACÍ PRAH
		JAVY NA ZRUŠENIE

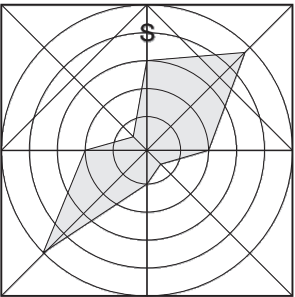

PEČIATKA
SPRACOVATEĽA

URBANIZMUS: Ing. arch. Peter Krajč		ARCHITEKTONICKÉ ATELIERY		AUT	
DOPRAVA: Ing. Roman Tiso		Ing. arch. Peter Krajč-AA			
TECHNICKÁ INFRAŠTRUKTÚRA:		Námestie gen. M. R. Štefánika 5			
POĽNOHOSPODÁRSTVO: Ba/Petra/Krajčová		010 01 Žilina,			
OBSTARÁVATEĽ: Obec Horný Hričov		OSO: Ing. arch. V. Barčiak		tel.:041/7001053, 0903669131	
NÁZOV AKCIE:	ÚPN O HORNÝ HRIČOV - ZMENY A DOPLNKY č.3	MIERKA	1:5000		
		STUPEŇ	NÁVRH		
		ROK SPRACOVANIA	12/2014		
NÁZOV VÝKRESU:		c.v.			
VÝKRES VEREJNÉHO DOPRAVNÉHO VYBAVENIA		6			