


OZNAČENIE CHARAKTERU OBČIANSKEJ VYBAVENOSTI A VÝROBY:
1 - MATERSKÁ ŠKOLA, 2 - ZÁKLADNÁ ŠKOLA, 3 - KAPLNKA SRDCA PANY MÁRIE, 4 - KNIŽNICA,
5 - ŠPORTOVÝ AREÁL, 6 - POHOSTINSTVO, 7 - DOM SMÚTKU, 8 - OBECNÝ ÚRAD, 9 - VÁHOSTAV,
10 - VÁHOSTAV - PREFA, 11 - ŠCÓV, 12 - SLOVNAFT, 13 - HOSPODÁRSKY DVOR AGROFIN,
14 - UČILIŠTE VÁHOSTAVU, 15 - NEVYUŽÍVANÁ CÖV, 16 - PREČERPÁVACIA STANICA VODY, 17 - PRIEMYSEL JUH,
18 - PRIEMYSEL ZÁPAD, 19 - PRIEMYSEL SEVER, 20 - TRANSFORMOVNÁ 110/22 KV HC HRIČOV,
21 - VODOJEM, 22 - ZÁHRADKOVÁ OSADA BUCKOV, 23 - PREČERPÁVACIA STANICA,
24 - HYDROCENTRÁLA, 25 - ŽELEZNIČNÁ ZASTÁVKA HORNÝ HRIČOV,
26 - EKOKORIDOR POPOD ŠT. C. I/18 A DIALNICU D3, 27 - AREÁL AGROFIN PD VYUŽÍVANÝ
NA NEPOLNOHOSPODÁRSKE ÚČELY, 28 - ZÁKONOM CHRÁNENA LIPA MALOLISTA p.č. 745, 29 - BÝVALÁ MIESTNA
SKLÁDKA TKO - V SÚČASNOSTI NEPOUŽÍVANÁ

- ZOZNAM VEREJNOPROSPEŠNÝCH STAVIEB**
a) - VÝSTAVBA DIALNICE D3 (D18) V ÚSEKU PRECHÁDZAJÚCOM KATASTRÁLNYM ÚZEMÍM HORNÝ HRIČOV A
SÚVISIACE STAVEBNÉ OBJEKTY (VID TEXTOVÁ ČASŤ, KAPITOLA ZÁVÄZNÁ ČASŤ:
b) - KANALIZAČNÝ ZBERAČ DIVINKA - OBLAZOV
c) - ÚPRAVA MIESTNYCH TOKOV, BREHOVEJ VEGETÁCIE, PRIEPUSTOV, PREMOSTENÍ
d) - VÝSADBA IZOLAČNEJ ZELENÉ V POPRI ŽELEZNIČNEJ TRATÍ A PRÍMOSPODÁRSKOM DVORE PD AGROFIN
e) - OPRAVA EXISTUJÚCICH MIESTNYCH KOMUNIKÁCIÍ (POVRCHY, ÚPRAVA KRAJINIC)
f) - VÝSTAVBA NOVÝCH MIESTNYCH KOMUNIKÁCIÍ A CHODNÍKOV PRE PEŠÍCH
g) - OPRAVA EXISTUJÚCEJ TECHNICKÉJ INFRAŠTRUKTÚRY
h) - VYBUDOVANIE NOVEJ TECHNICKÉJ INFRAŠTRUKTÚRY K NOVÝM OBJEKTOM BÝVANIA A OBČIAN. VYBAVENOSTI
i) - URBANISTICKO-ARCHITEKTONICKÁ ÚPRAVA CENTRA OBCE A HLAVNÝCH PEŠÍCH TRÁS
j) - PRESTAVBA JEDNODUCHÝCH 110 KV VEDENÍ NA DVOJITÉ 110 KV VEDENIA HRIČOV - POVAŽSKÁ BYSTRICA,
k) STAVBA MODERNIZÁCIE ŽELEZNIČNEJ TRATE č. 120 BRATISLAVA - KOŠICE A SÚVISIACE STAVEBNÉ OBJEKTY
l) VÝSADBA IZOLAČNEJ ZELENÉ MEDZI PRIEMYSLOM A ZMIEŠANOU ZÓNOU
m) REALIZÁCIA MIESTNYCH OBSLUŽ. KOMUNIKÁCIÍ, CHODNÍKOV PRE PEŠÍCH A INŽ. SIETÍ V RIEŠENOM ÚZEMÍ
n) VYBUDOVANIE PLOCH VEREJNEJ ZELENÉ VRÁTANE OSADENIA MESTSKÉHO MOBILIÁRU
o) PROTIHLUKOVÉ STENY V LOKALITE IBV ZÁPAD
p) PREKLÁDKY 22KV VEDENIA A VYBUDOVANIE NOVÝCH TRAFOSTANÍC
q) PRELOŽKA ČASŤI MIESTNEJ KOMUNIKÁCIE (C3, S6/30) VEDENEJ OD CINTORINA K CESTE III/018261

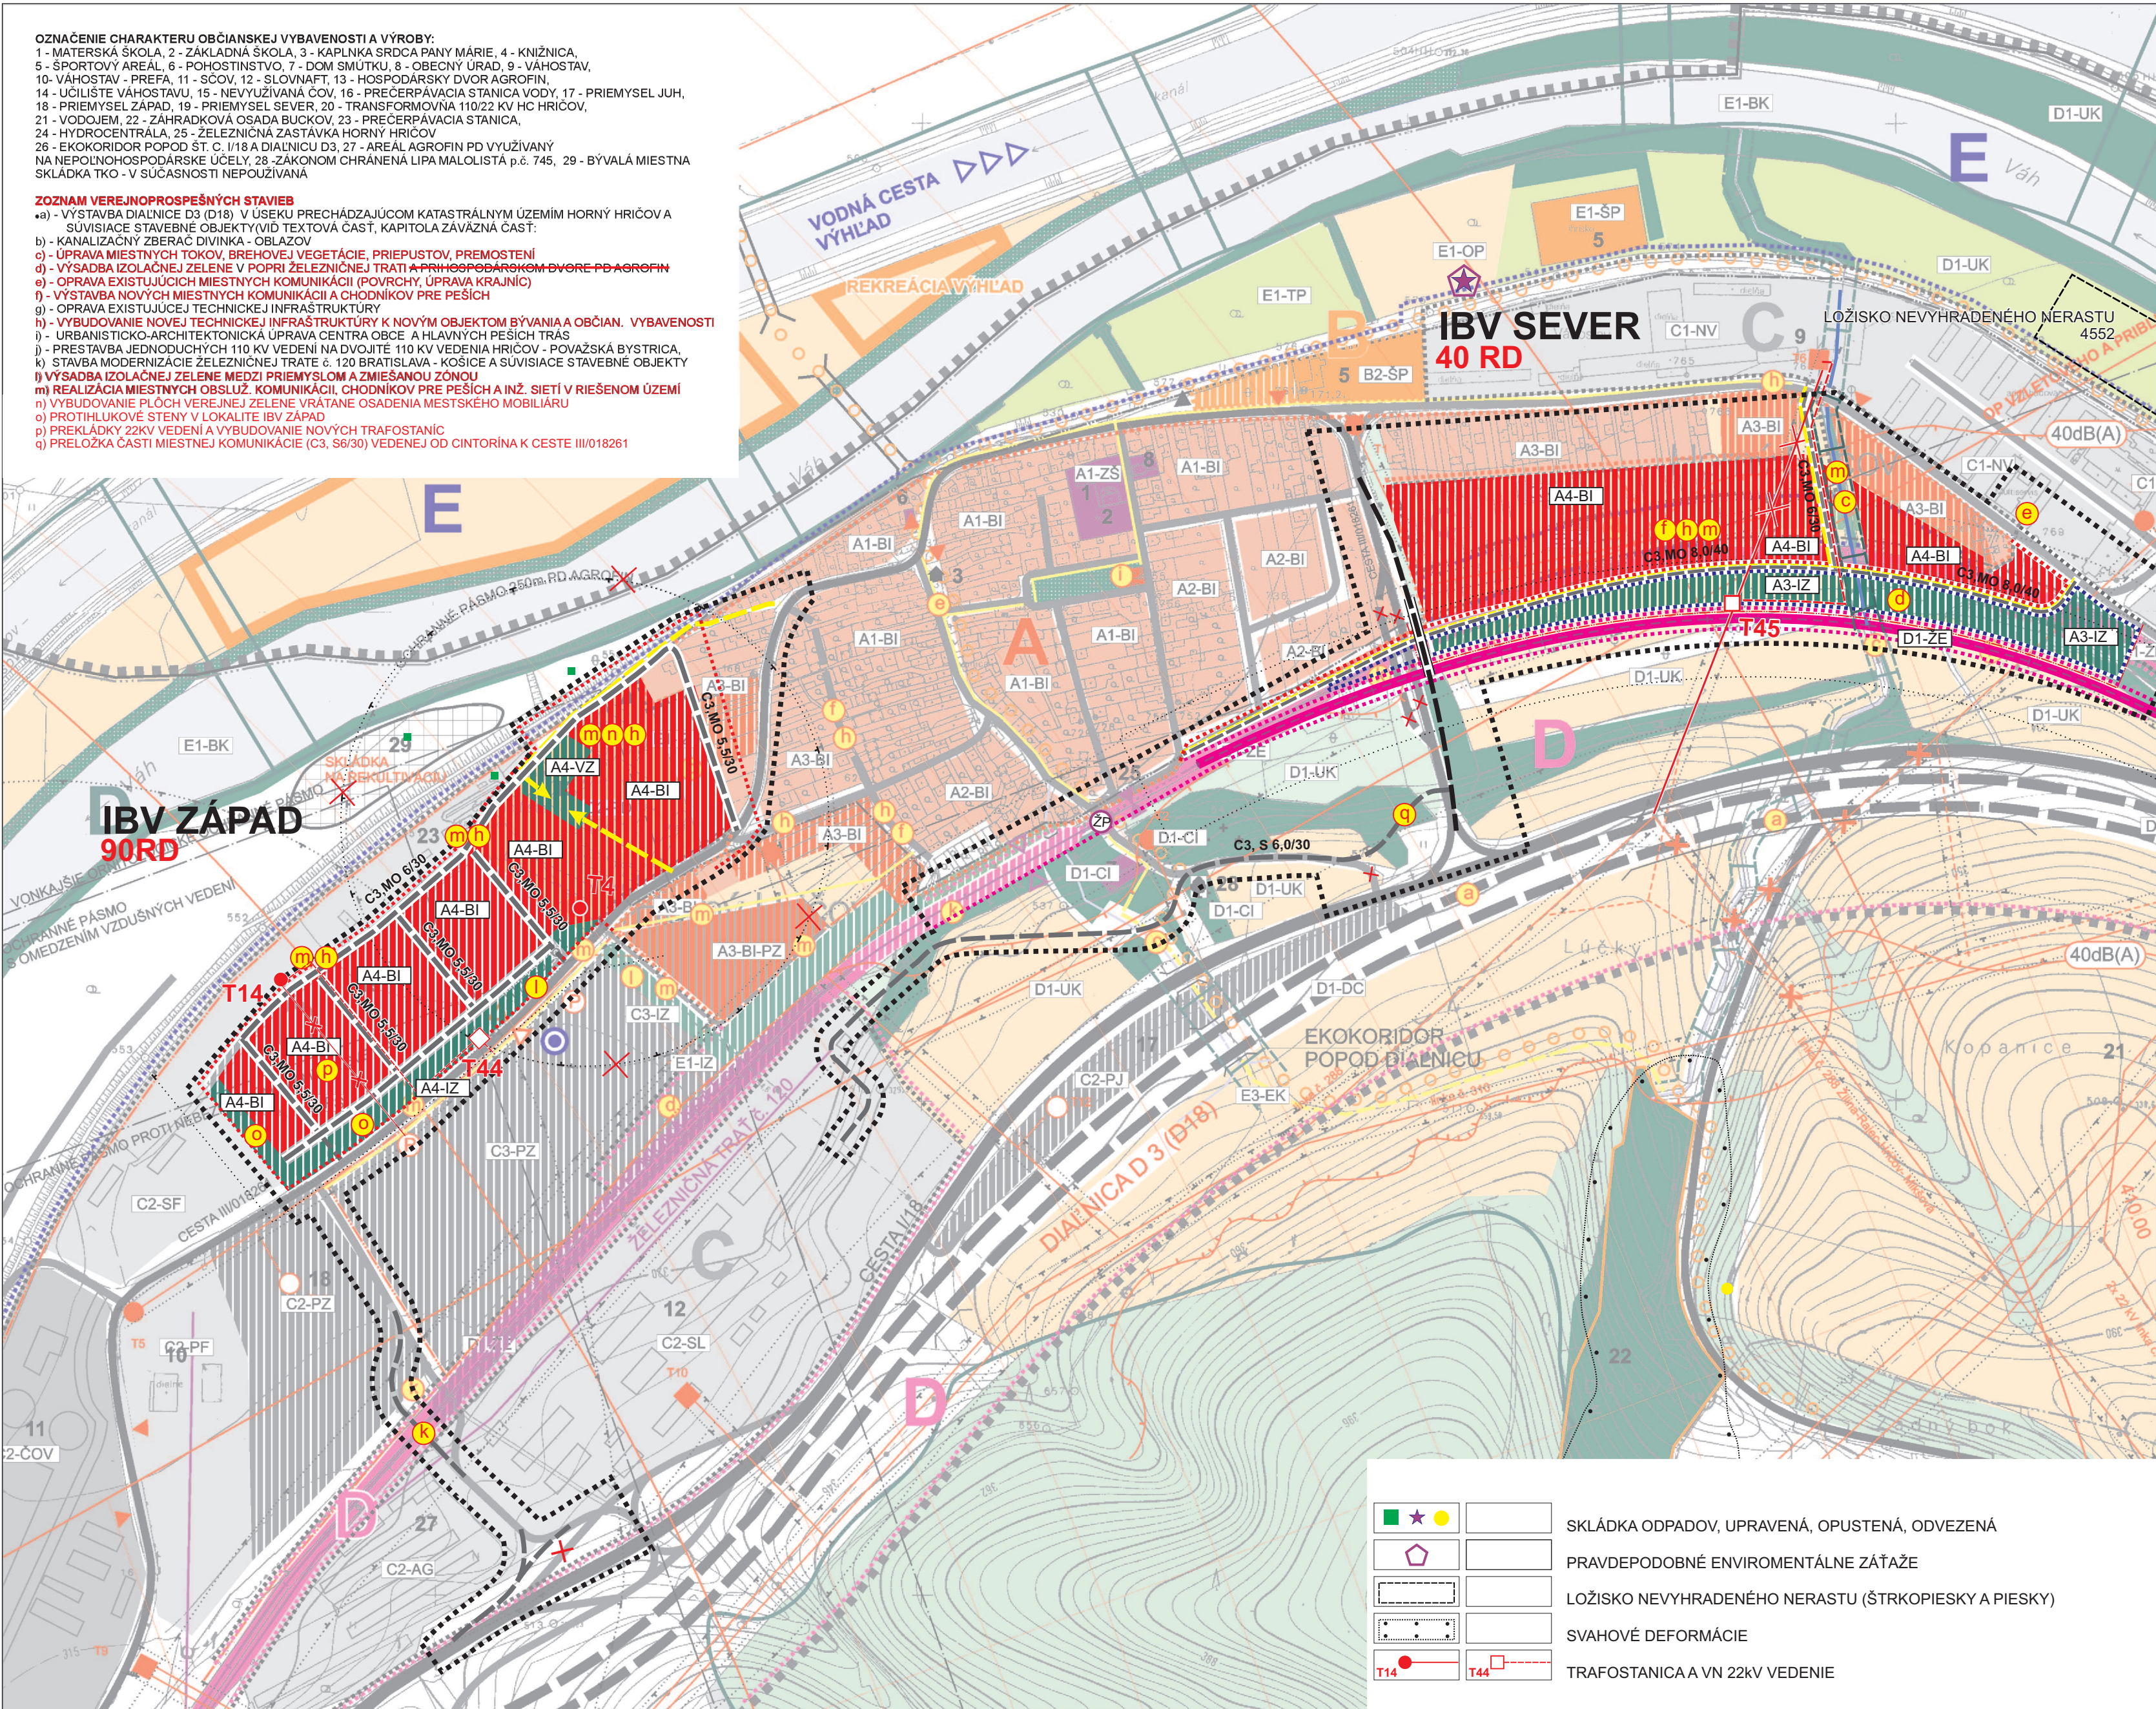

ÚPN O HORNÝ HRIČOV

ZMENY A DOPLNKY č.3

STAV	NÁVRH do r. 2015	
		HRANICA RIEŠENÉHO ÚZEMIA DOPLNKOM č.1
		HRANICA KATASTRA
		HRANICA ZASTAVANÉHO ÚZEMIA
		HRANICA OCHRANNÝCH PÁSIEM VŠETKÝCH DRUHÖV
		PAMIATKOVO CHRÁNENÉ OBJEKTY / STROMY
		PLOCHY PRIEMYSLU
		PLOCHY POLNOHOSPODÁRSKEJ VÝROBY
		PLOCHY BÝVANIA
		PLOCHY OBČIANSKEJ VYBAVENOSTI
		ŠPORTOVÉ A REKREAČNÉ PLOCHY
		OZNAČENIE CHARAKTERU OBČIANSKEJ VYBAVENOSTI
		AUTOBUSOVÉ ZASTÁVKY, ŽELEZNIČNÉ ZASTÁVKY
		VEREJNÁ A IZOLAČNÁ ZELEŇ
		PLOCHY LESÖV
		ORNÁ PÖDA / TRVALÉ TRÁVNE PORASTY
		CINTORÍN
		DIAľNICA D3 (PÖVODNE D18)
		ZBERNÉ KOMUNIKÁCIE B1 (CESTY 1. TRIEDY)
		ZBERNÉ KOMUNIKÁCIE B2 (CESTY 2. A 3. TRIEDY)
		KOMUNIKÁCIE OBSLUŽNÉ
		ŽELEZNICA, PLOCHY ŽELEZNICE
		PEŠIE KOMUNIKÁCIE
		LETECKÝ KORIDOR - OCHRANNÉ PÁSMA
		BIOKORIDOR NADREGIONÁLNEHO VÝZNAMU
		BIOKORIDOR MIESTNEHO VÝZNAMU
		OZNAČENIE VEREJNOPROSPEŠNEJ STAVBY
		FUNKČNÁ ZÖNA VÝROBY S OZNAČENÍM REGULATÍVU
		FUNKČNÁ ZÖNA BÝVANIA
		FUNKČNÁ ZÖNA REKREAČIE A ŠPORTU
		FUNKČNÁ ZÖNA NADRADENEJ DOPREAVNEJ INFRAŠTRUKTÚRY
		FUNKČNÁ ZÖNA OSTATNÉ PLOCHY
		ZVOZOVÉ MIESTA TUHÝCH KOMUNÁLNYCH ODPADOV
		ŽELEZNIČNÝ PODCHOD PRE PEŠÍCH
		JAVY NA ZRUŠENIE

	SKLÁDKA ODPADOV, UPRAVENÁ, OPUSTENÁ, ODVEZENÁ
	PRAVDEPODOBNÉ ENVIROMENTÁLNE ZÄŤAŽE
	LOŽISKO NEVYHRADENÉHO NERASTU (ŠTRKOPIESKY A PIESKY)
	SVAHÖVÉ DEFORMÁCIE
	TRAFOSTANICA A VN 22KV VEDENIE

URBANIZMUS: Ing. arch. Peter Krajč	ARCHITEKTONICKÉ ATELIERY	AUT
DOPRAVA: Ing. Roman Tiso	Ing. arch. Peter Krajč-AAD Námestie gen. M. R. Štefánika 5 010 01 Žilina, tel.:041/7001053, 0903669131	
TECHNICKÁ INFRAŠTRUKTÚRA:		
POLNOHOSPODÁRSTVO: Bc. Petra Krajčová		
OBSTARÁVATEL: Obec Horný Hričov	OSO: Ing. arch. V. Barčiak	MIERKA 1:5000
NÁZOV AKCIE:	ÚPN O HORNÝ HRIČOV - ZMENY A DOPLNKY č.3	STUPEŇ NÁVRH
NÁZOV VÝKRESU:	KOMPLEXNÝ VÝKRES PRIESTORÖVÉHO USPORIADANIA A FUNKČNÉHO VYUŽITIA	ROK SPRACOVANIA 12/2014
		č.v. 5