


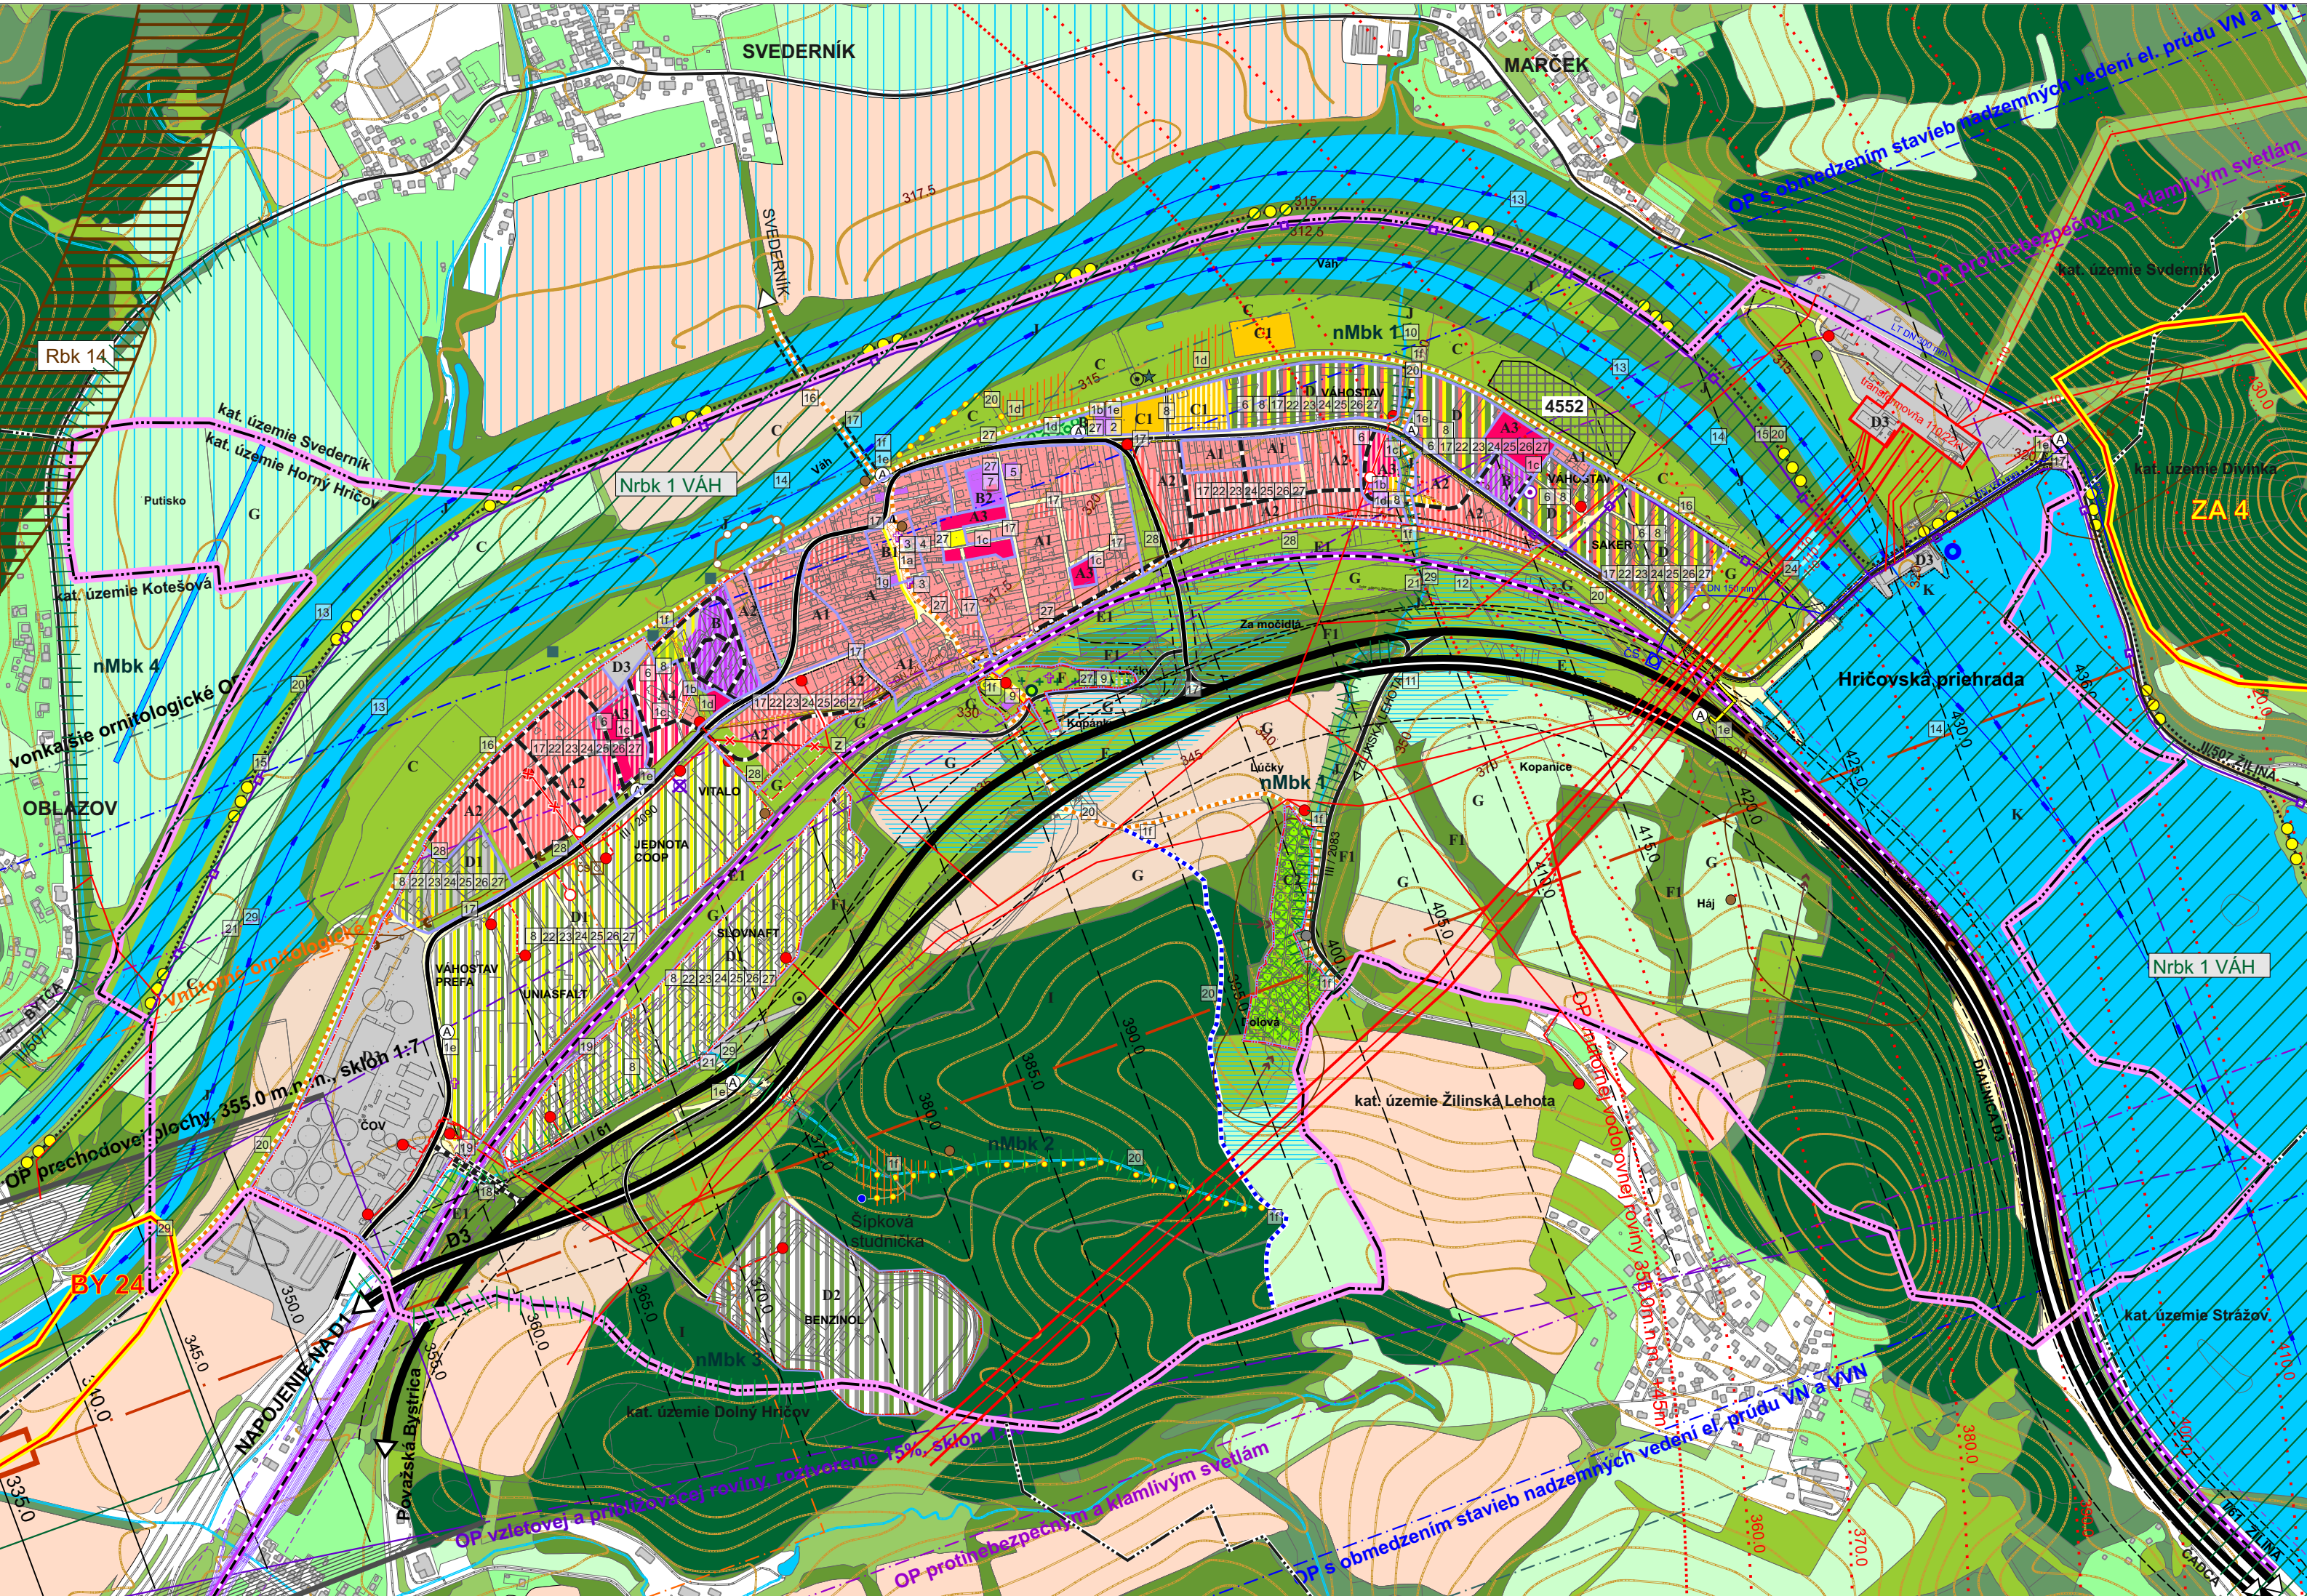

ZOZNAM VEREJNOPROSPEŠNÝCH STAVIEB

- stavby tvorby verejných priestranstiev:
 - pešia zóna (námestie k.ú. Horný Hričov),
 - stavby verejných priestorov subcentier obce,
 - stavby verejných priestorov v územiach bytových domov,
 - parky, (oddychové zóny),
 - autobusové zastávky, čakárne (vrátane samostatných zastávkových pruhov),
 - turistické a cykloturistické odpočívadlá,
 - trhoviisko
- obecný úrad, kultúrny dom, pošta, reštaurácia, stavené úpravy prístavba, nadstavba hasičskej zbrojnice, zázemia športu, rozšírenie obecného športového areálu, novostavby, prístavby, nadstavby, (areál „Z“),
- rekonštrukcia, stavebné úpravy, prístavby kaplnky a zvonice,
- stavebné úpravy, prístavba, nadstavba objektu súčasnej pošty na múzeum a galériu,
- stavebné úpravy, prístavby, nadstavby objektu súčasného obecného úradu pre školské, kultúrne, zdravotnícke, sociálne a bytové účely,
- stavby sociálnej obecnej vybavenosti, obecné nájomné byty a prístrešia,
- prístavby a stavebné úpravy objektov v areáli ZŠ s MŠ, vrátane stavieb školských športísk (televečňa),
- Sportový (atletický) areál v priestore západného okraja dielni Váhostav-u, detské ihriská, lokálne športoviská,
- rozšírenie, stavebné úpravy cintorína, prístavba, stavebné úpravy Kostola sv. Cyrila a Metoda, revitalizácia starého cintorína,
- stavby na sledovanie stavu životného prostredia – sieť sledovacieh, dokumentačných a výskumných staníc (stanovišť) v blízkosti, resp. v areáloch nadregionálnych biocentier a biokoridorov a lokalít medzinárodného významu (podľa aktualizovaného ÚPN VÚC),
- diaľnica D3 v kompletnej trase, diaľničné križovatky a prívádzace, sprievodné komunikácie I/11 a I/12 (podľa aktualizovaného ÚPN VÚC),
- modernizácia železničnej trate č. 120 v úseku hranica Žilinského a Trenčianskeho kraja – Žilina (podľa aktualizovaného ÚPN VÚC),
- Vážska vodná cesta od hranice Trenčianskeho kraja po ústie rieky Kysuca do Váhu (podľa aktualizovaného ÚPN VÚC),
- revitalizácia starého koryta Váhu (podľa aktualizovaného ÚPN VÚC) a odstraňovanie usadením z vodných nádrží Vážskej kaskády (podľa aktualizovaného ÚPN VÚC),
- Cykloprávná Vážska cyklotrasa (podľa aktualizovaného ÚPN VÚC),
- stavby a zariadenia v rekreačných územiach a v území nadregionálneho biokoridoru (chodníky, cyklotrasy, inžinierske siete, drobné vybavenostné prvky...),
- rekonštrukcia ciest I. II. a III. triedy, jestvujúcich miestnych komunikácií a účelových ciest vrátane mostov, stavieb statickej dopravy, rekonštrukcia chodníkov, lávok, preložka ciest III. triedy, navrhované miestne komunikácie a mosty, navrhované stavby statickej dopravy, navrhované chodníky, lávky, odstránenie bodových a liniových dopravných závad,
- prepojenie cesty III/2090 na cestu I/61,
- železničné vlečky,
- rekonštrukcia turistických chodníkov a náučných chodníkov, navrhované turistické chodníky, náučné chodníky, miestne cyklotrasy (aj ako trasy korčuliarov, lyžiarske bežecké trasy, ...),
- odstraňovanie povodňových škôd (podľa aktualizovaného ÚPN VÚC), preventívne protipovodňové opatrenia v povodiach drobných tokov (podľa aktualizovaného ÚPN VÚC), ochrana územia pred povodňami: dd) Hričov – Bytča, rekonštrukcia konkáv na toku Váh (podľa aktualizovaného ÚPN VÚC), úpravy brehov vodných tokov, drobné vodozádržné úpravy,
- rekonštrukcie a rozšírenia verejných vodovodov v obciach (podľa aktualizovaného ÚPN VÚC), preložky a rozšírenie verejného vodovodu,
- kanalizácie a čistiarne odpadových vôd a s nimi súvisiace stavby: pre aglomerácie viac ako 10 000 E.O. k) Žilina, vybudovanie kanalizácie v obciach Divina, Divinka, Hričovské Podhradie, Lietava, Podhorie a v m.č. Žiliny (podľa aktualizovaného ÚPN VÚC), rekonštrukcia kanalizácie a rozšírenie kanalizácie,
- prístavba 110 kV vedenia Hričov – Považská Bystrica na 2x110 kV, rekonštrukcie, preložky a stavby navrhovaných VN vedení, rekonštrukcie, preložky a stavby navrhovaných NN vedení vrátane verejného osvetlenia, MR a káblovej televízie,
- stavby súvisiace s plynofikáciou v okresoch Žilinského kraja (podľa aktualizovaného ÚPN VÚC), rekonštrukcie, preložky plynovodov, plynárenských zariadení a stavby rozširovania plynofikácie,
- súvisiace stavby pre rozvoj telekomunikácií na dosiahnutie špičkovej medzinárodnej úrovne telekomunikačných služieb (podľa aktualizovaného ÚPN VÚC), stavby, súvisiace s rozvojom telekomunikácií Žilinského kraja, ktoré vyplývajú z rezortných programov MDPT : b) digitalizácia telefónnych ústrední Žilina, Martin, Čadca (podľa aktualizovaného ÚPN VÚC), rekonštrukcie, preložky, rozšírenie telekomunikačnej siete vrátane stavby monitorovacieho bezpečnostného systému,
- stavby a zariadenia na zneškodňovanie, dotriedňovanie, kompostovanie a recykláciu odpadov (podľa aktualizovaného ÚPN VÚC), zberné miesta separovaného komunálneho odpadu, likvidácia živelných skládok odpadu,
- verejná, izolovaná... zelen a súvisiaci dvor technických služieb,
- revitalizácia území územného systému ekologickej stability.

LEGENDA :

STAV NÁVRH

		HRANICA RIEŠENÉHO ÚZEMIA
		HRANICA KATASTRÁLNEHO ÚZEMIA
		HRANICA ZASTAVANÉHO ÚZEMIA K 1.1.1990
		HRANICA SKUTOČNE ZASTAVANÉHO ÚZEMIA
		ÚZEMIE BÝVANIA V RODINNÝCH DOMOCH
		ÚZEMIE BÝVANIA V BYTOVÝCH DOMOCH
		ÚZEMIE BÝVANIA V BYTOVÝCH DOMOCH A RODINNÝCH DOMOCH
		ZMIEŠANÉ ÚZEMIA PRIEMYSELNEJ VÝROBY A BÝVANIA, ŠPORTU, ZELENE
		ZMIEŠANÉ ÚZEMIA PRIEMYSELNEJ VÝROBY A ŠPORTU, ZELENE
		ZMIEŠANÉ ÚZEMIA PRIEMYSELNEJ VÝROBY A ZELENE
		TRÁVNATE PORASTY / LÚKY, PASIENKY /
		MIMOLESNÁ VEGETÁCIA / KROVINY, BREHOVÉ PORASTY /
		ZELEŇ LESNÁ
		OSTATNÁ ZELEŇ NÍZKA
		ZELEŇ ZÁHRAD A SADOV
		OBECNÝ PARK
		ZÁHRADKÁRSKA OSADA
		ORNÁ PÓDA
		CINTORÍN / OCHRANNÉ PÁSMO 50m /
		PLOCHY ŠPORTU
		PLOCHY ŠPORTU S VYŠŠIM PODOIELOM ZELENE
		ODDYCHOVÉ ZÓNY
		VODNÉ TOKY A VODNÉ PLOCHY
		VODNÁ ELEKTRÁREŇ
		ODVODNENIA
		ZÁVLAHY
		PODZENÝ ROZVOD ZÁVLAHOVEJ VODY
		ODVEZENÁ SKLÁDKA
		OPUSTENÁ SKLÁDKA BEZ PREKRYTIA
		UPRAVENÁ SKLÁDKA
		OCHRANNÉ PÁSMO OSTATNÉ
		DIALNICA D3
		CESTA I/61
		CESTA III/2083, III/2090
		MIESTNE KOMUNIKÁCIE
		KOMUNIKÁCIA III. triedy /PREPOJENIE CESTY I/61 A CESTY III/ 2090 S PREMOSTENÍM/
		CYKLODOPRAVNÁ VÁŽSKA CYKLOTRASA
		OSTATNÉ CESTY
		PEŠIE CHODNÍKY
		NÁUČNÝ CHODNÍK
		TURISTICKÝ CHODNÍK

STAV NÁVRH


		LÁVKA PRE CYKLOTRASU
		AUTOBUSOVÉ ZASTÁVKY
		ŽELEZNIČNÁ TRAT' č. 120, ŽILINA - BRATISLAVA
		OCHRANNÉ PÁSMO LETISKA ŽILINA
		CHRÁNENÝ STROM /FYZICKÝ NEEKISTUJE/
		PAMÁTIHDNOSTI / ZVONICA, KAPLNKA /
		BIOKORIDOR NADREGIONÁLNEHO VÝZNAMU, Nrbk 1 VÁH
		BIOKORIDOR REGIONÁLNEHO VÝZNAMU Rbk 14, Ekotón Nizkých Javorníkov Mikšová-Kotešová-Lalínok
		BIOKORIDOR MIESTNEHO VÝZNAMU nMbk 1 - nMbk 4
		GENOFONDOVÉ LOKALITY : ZA 4 - Veľký vrch pri Divínke BY 24 - Váh pti Oblazove
		VODOVOD
		VÁŽSKA VODNÁ CESTA - VÝHLAD
		ČERPACIA STANICA
		KANALIZÁCIA
		DIALKOVÝ KÁBEL
		TELEFÓNNA ÚSTREDNÁ / POŠTOVÁ PREVÁDZKA
		VYSIELAČ MOBILNÝCH SIETI
		VVN 110kV VEDENIE /ochr. pásmo 15m /
		VN 22kV VEDENIE /ochr. pásmo 10m/
		VN KÁBEL
		TRAFOSTANICE
		JAVY NA ZRUŠENIE
		ÚZEMIE ARCHEOLOGICKÉHO NÁLEZISKA - ORIENTAČNÉ
		BODOVÉ OZNAČENIE ARCHEOLOGICKÉHO NÁLEZISKA - ORIENTAČNÉ
		ZOSUVNÉ ÚZEMIA
		LOŽISKO NEVYHRADENÉHO NERASTU 4552 - HORNÝ HRIČOV
		ENVIROMENTÁLNA ZÁŤAŽ
		HRANICA A OZNAČENIE FUNKČNO-PRISTOROVEJ JEDNOTKY
		PODCHOD ŽELEZNICE PRE MIGRÁCIU ZVIERAT
		OZNAČENIE VEREJNOPROSPEŠNÝCH STAVIEB - ČÍSLOVANIE

ÚZEMNÝ PLÁN OBCE HORNÝ HRIČOV

NÁVRH

FUNKČNÉ A PRIESTOROVÉ JEDNOTKY-REGULATÍVY

- A – územia bývania v rodinných domoch (najstaršia časť obce)
- A1 – územia bývania v rodinných domoch zbdobia r.1945– 199
- A2 – územia bývania v rodinných domoch
- A3 – územia bývania v bytovýchdomoch
- A4 – územia bývania v bytových domoch a rodinných domoch
- B – územia občianskej vybavenosti
- B1 – územia námestia a nadväzujúcej občianskej vybavenosti
- B2 – územia základnej a materskej školy
- C – územia rekreácie
- C1 – územia športu
- C2 – územia záhradkárskej osady
- D – zmiešané územia priemyselnej výroby a bývania, športu, zelene
- D1 – zmiešané územia priemyselnej výroby a športu, zelene
- D2 – zmiešané územia priemyselnej výroby a zelene
- D3 – územia technickejinfraštruktúry
- E – územia nadradenej cestnej dopravnéinfraštruktúry
- E1 – územia železnice
- F – územia cintorínov
- F1 – územia významnej zelene
- G – územia voľnej prevažne poľnohospodárskej krajiny
- I – územia lesnej krajiny
- J – územia prvkov ÚSES
- K – územia vodných plôch

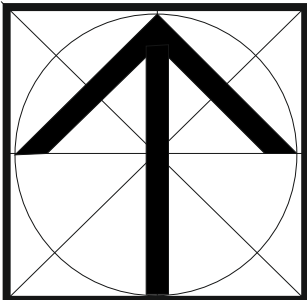

ÚPN-O HORNÝ HRIČOV - NÁVRH	
URBANIZMUS, OCHRANA PRÍRODY : Ing. arch. Stanislav Kristiník	Ing. arch. Stanislav Kristiník
TECHNICKÁ INFRAŠTRUKTÚRA : Ing. Michal Leštach, Karol Kolár	Závodská cesta 4
DOPRAVA: Ing. Ondrej Bronček,	010 01 Žilina
POLNOHOSPODÁRSTVO : Marta Kučerová	mierka : 1 : 10 000
GRAFIKA: Marta Kučerová	máj 2019
KOMPLEXNÝ VÝKRES PRIESTOROVÉHO USPORIADANIA A FUNKČNÉHO VYUŽÍVANIA ÚZEMIA A OCHRANY PRÍRODY	
VÝKRES OCHRANY PRÍRODY A TVORBY KRAJINY VRÁTANE PRVKOV ÚSES	