


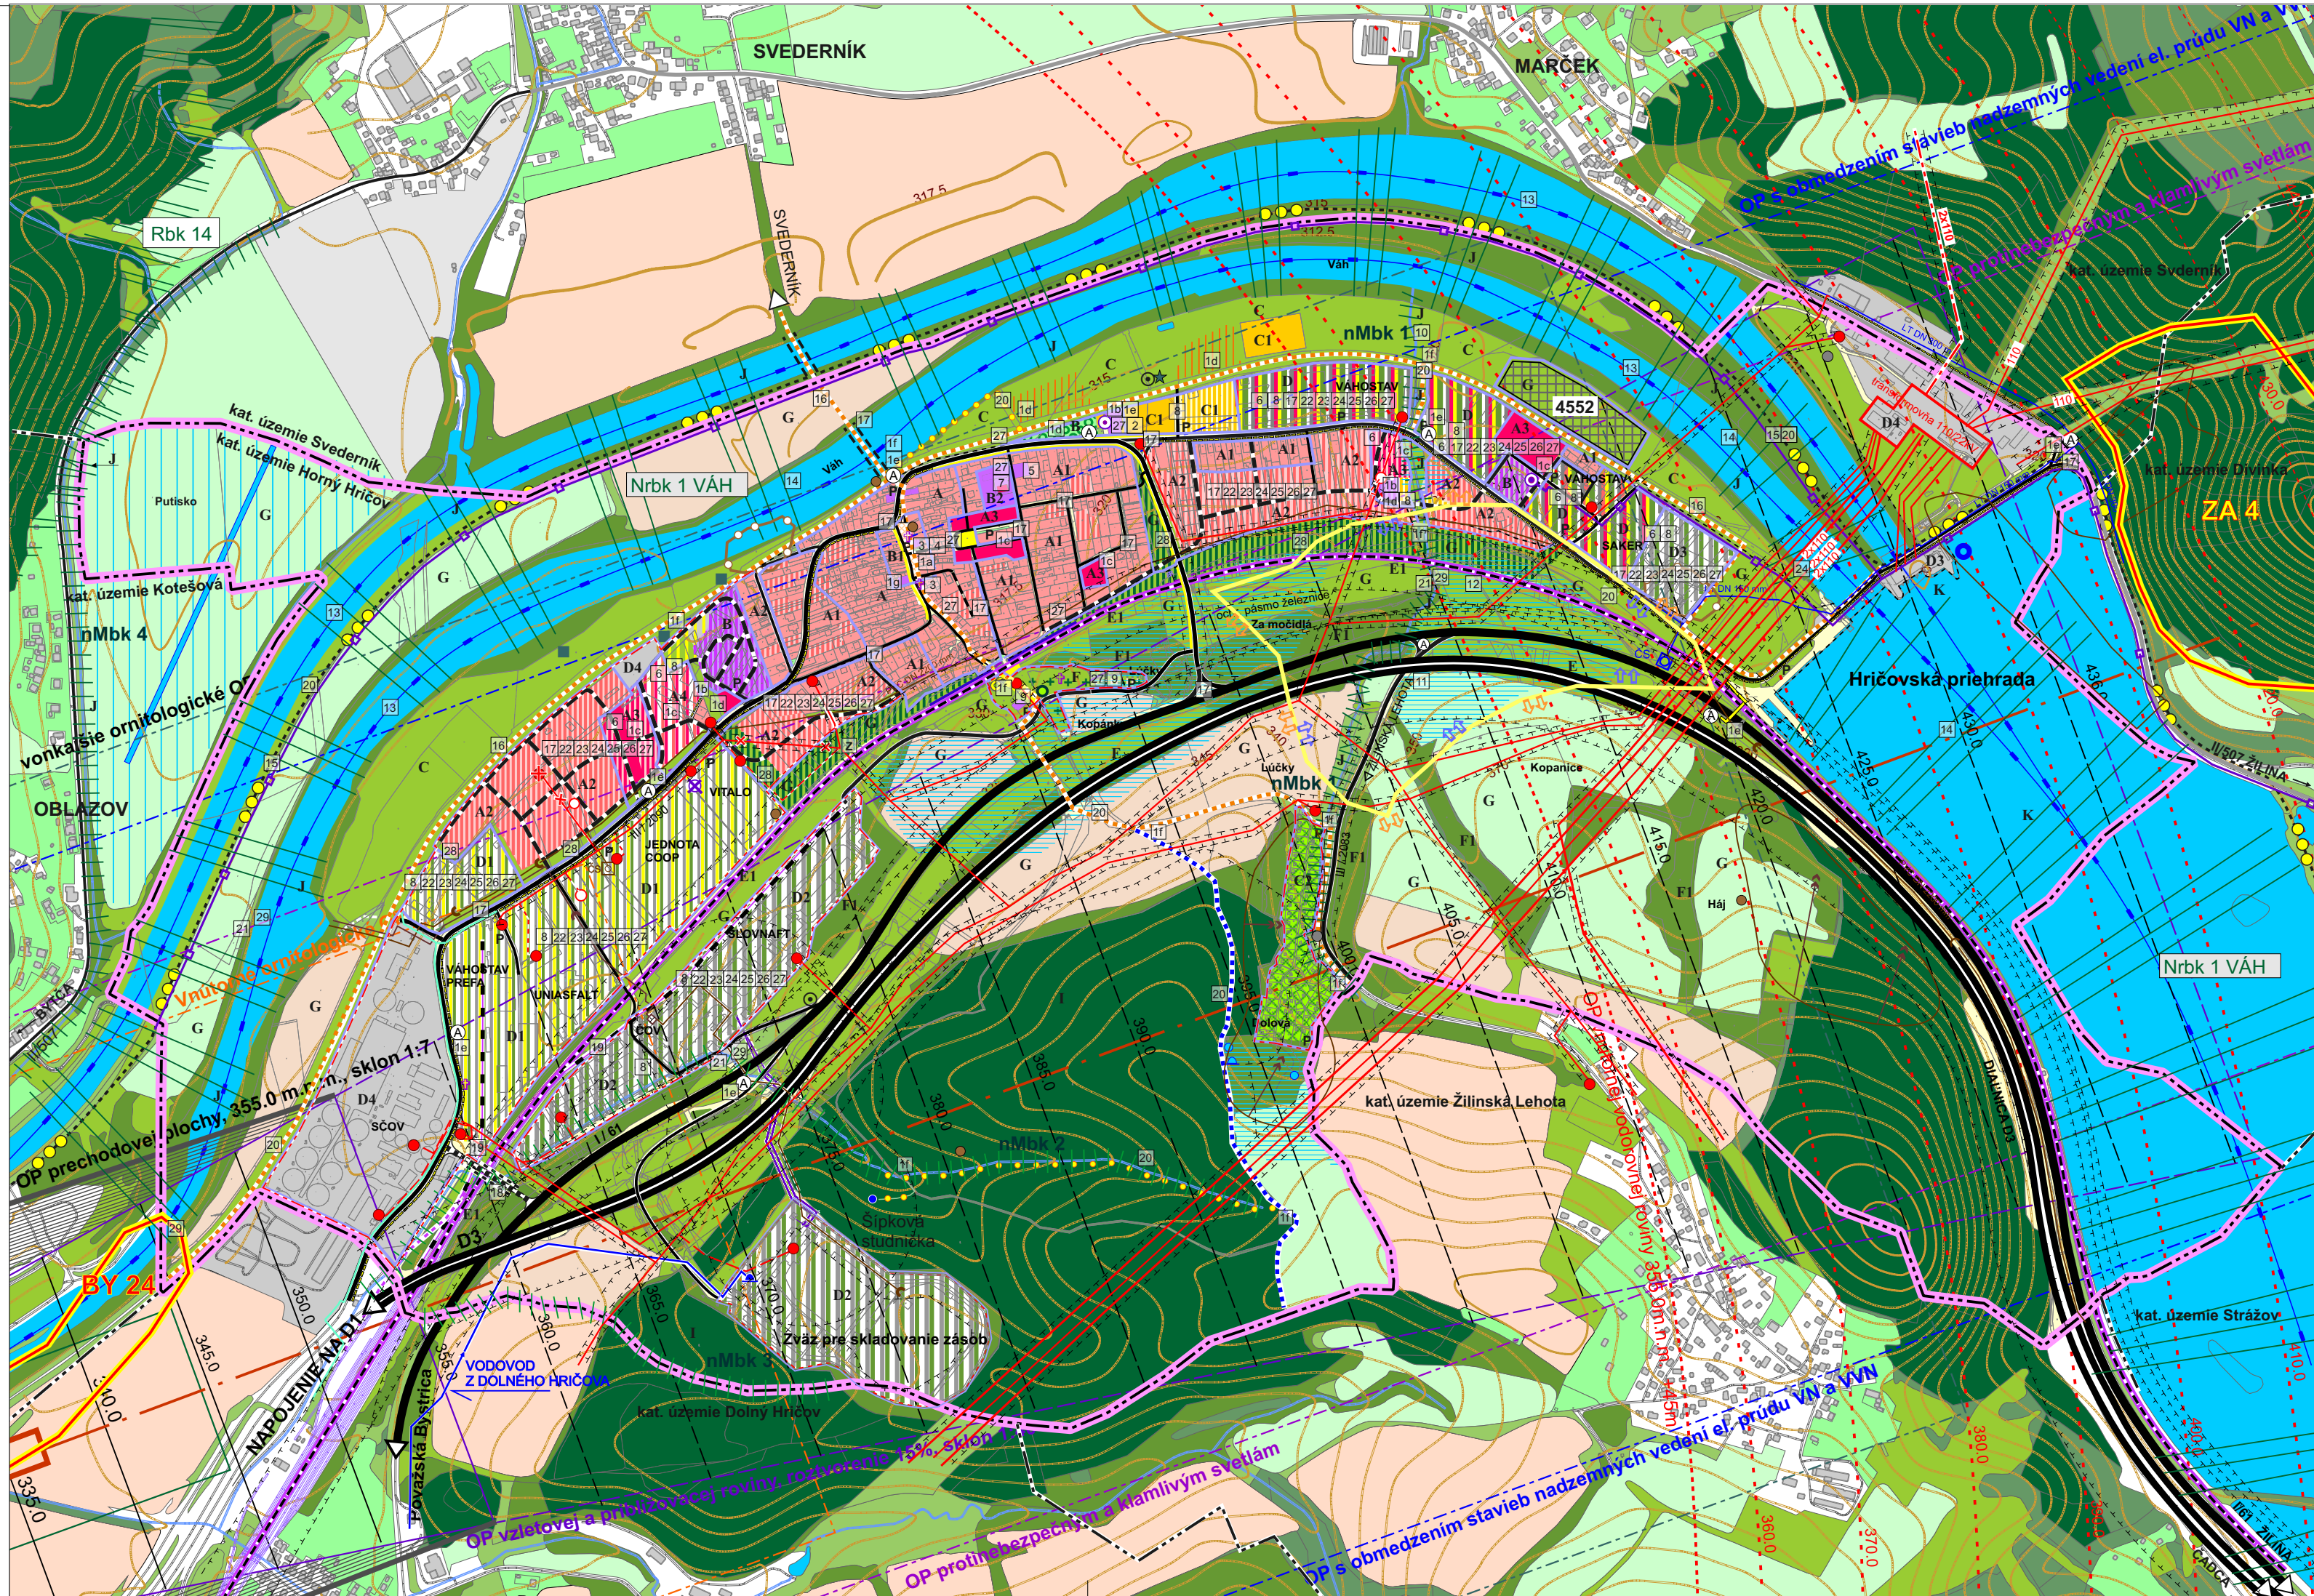

ZOZNAM VEREJNOPROSPEŠNÝCH STAVIEB

- stavby tvorby verejných priestranstiev:
 - 1.a pešia zóna (námestie k.ú. Horný Hričov),
 - 1.b stavby verejných priestorov subcentier obce,
 - 1.c stavby verejných priestorov v územiach bytových domov,
 - 1.d parky (oddychové zóny),
 - 1.e autobusové zastávky, čakárne (vrátane samostatných zastávkových pruhov),
 - 1.f turistické a cykloturistické odpočívadlá,
 - 1.g trhovisko
- obecný úrad, kultúrny dom, pošta, reštaurácia, stavebné úpravy prístavba, nadstavba húsickej zbierky, zázemie športu, rozšírenie obecného športového areálu, novostavby, prístavby, nadstavby... (areál „Z“),
- rekonštrukcia, stavebné úpravy, prístavby kaplnky a zvonice,
- stavebné úpravy, prístavba, nadstavba objektu súčasného pošty na múzeum a galériu,
- stavebné úpravy, prístavby, nadstavby objektu súčasného obecného úradu pre školské, kultúrne, zdravotnícke, sociálne a bytové účely,
- stavby sociálnej obecné vybavosti, obecné nájomné byty a prístrešia,
- prístavby a stavebné úpravy objektov v areáli ZŠ s MŠ, vrátane stavieb školských športovísk (telocvičňa),
- športový (futbalový) areál v priestore západného okraja dieľni Váhostav-u, detské ihriská, lokálne športoviská,
- rozištie, stavebné úpravy cintorína, prístavba, stavebné úpravy Kostola sv. Cyrila a Metoda, revitalizácia starého cintorína,
- stavby na sledovanie stavu životného prostredia – sieť sledovacích, dokumentačných a výskumných staníc (stanovišť) v blízkosti, resp. v areáloch nadregionálnych biocentier a biokoridorov a lokalít medzinárodného významu (podľa aktualizovaného ÚPN VÚC),
- diaľnica D3 v kompletnej trase, diaľničné križovatky a pri výjazdoch, sprievodné cesty I/11 a II/2 (podľa aktualizovaného ÚPN VÚC),
- modernizácia železničnej trate č. 106 v úseku hranica Žilinského a Trenčianskeho kraja – Žilina (podľa aktualizovaného ÚPN VÚC),
- Vážska vodná cesta od hranice Trenčianskeho kraja po ústie rieky Kysuca do Váhu (podľa aktualizovaného ÚPN VÚC),
- revitalizácia starého koryta Váhu (podľa aktualizovaného ÚPN VÚC) a odstraňovanie usadenín z vodných nížin Vážskej kaskády (podľa aktualizovaného ÚPN VÚC),
- Cykloprávná Vážska cyklotrasa (podľa aktualizovaného ÚPN VÚC),
- stavby a zariadenia v rekreačných územiach a v území nadregionálneho biokoridoru (chodníky, cyklotrasy, bežecké trasy, inžinierske siete, drobné vybavenostné prvky...),
- rekonštrukcia ciest I. II. a III. triedy, jestvujúcich miestnych ciest a účelových ciest vrátane mostov, stavieb statkovej dopravy, rekonštrukcia chodníkov, lávk, preložka ciest III. triedy, navrhované miestne cesty a mosty, navrhované stavby statkovej dopravy, navrhované chodníky, lávky, odstránenie bodových a liniových dopravných závad, prepojenie cesty III/2090 na cestu I/61,
- železničné vlečky,
- rekonštrukcia turistických chodníkov a náučných chodníkov, navrhované turistické chodníky, náučné chodníky, miestne cyklotrasy (aj ako trasy korčuliarov, lyžiarske bežecké trasy...),
- odstraňovanie povodňových škôd (podľa aktualizovaného ÚPN VÚC), preventívne protipovodňové opatrenia v povodiach drobných tokov (podľa aktualizovaného ÚPN VÚC), ochrana územia pred povodňami: d) Hričov – Bytča, rekonštrukcia konkáv na toku Váh (podľa aktualizovaného ÚPN VÚC), úpravy brehov vodných tokov, drobné vodohospodárske úpravy,
- rekonštrukcie a rozšírenia verejných vodovodov v obciach (podľa aktualizovaného ÚPN VÚC), preložky a rozšírenie verejného vodovodu,
- kanalizácie a čistiare odpadových vôd a s nimi súvisiace stavby: pre aglomerácie viac ako 10 000 TO a) Žilina, vybudovanie kanalizácie v obciach Dvorná, Dvorná, Hričovské Podhradie, Liečava, Podhorie a v m.č. Žiliny (podľa aktualizovaného ÚPN VÚC), rekonštrukcia kanalizácie a rozšírenie kanalizácie,
- prístavba 110 kV vedenia Hričov – Považská Bystrica na 2x110 kV, rekonštrukcie, preložky a stavby navrhovaných VN vedení, rekonštrukcie, preložky a stavby navrhovaných trafostán, rekonštrukcie, preložky a stavby navrhovaných VN vedení vrátane verejného osvetlenia, MR a kábelovej televízie,
- stavby súvisiace s plynofikáciou v okresoch Žilinského kraja (podľa aktualizovaného ÚPN VÚC), rekonštrukcie, preložky plynovodov, plynárenských zariadení a stavby rozširovania plynofikácie,
- súvisiace stavby pre rozvoj telekomunikácií na dosiahnutie špičkovej medzinárodnej úrovne telekomunikačných služieb (podľa aktualizovaného ÚPN VÚC), stavby, súvisiace s rozvojom telekomunikácií Žilinského kraja, ktoré vyplývajú z rezonných programov MDP: b) digitalizácia telefónnych ústredí Žilina, Martin, Čadca (podľa aktualizovaného ÚPN VÚC), rekonštrukcie, preložky, rozšírenie telekomunikačnej siete vrátane stavby monitorovacieho bezpečnostného systému,
- stavby a zariadenia na zneškodňovanie, dotierovanie, kompostovanie a recykláciu odpadov (podľa aktualizovaného ÚPN VÚC), obecné miesta separovaného komunálneho odpadu, likvidácia živelných skládok odpadu,
- inžinierske stavby a terénne úpravy verejnej a izolácie zelene a súvisiaci dvor technickej služby
- inžinierske stavby a terénne úpravy v rámci revitalizácie územného systému ekologickej stability,

LEGENDA :

STAV	NÁVRH	
		HRANICA RIEŠENÉHO ÚZEMIA
		HRANICA KATASTRÁLNEHO ÚZEMIA
		HRANICA ZASTAVANÉHO ÚZEMIA K 1.1.1990
		HRANICA SKUTOČNE ZASTAVANÉHO ÚZEMIA
		ÚZEMIE BÝVANIA V RODINNÝCH DOMOCH
		ÚZEMIE BÝVANIA V BYTOVÝCH DOMOCH
		ÚZEMIE OBČIANSKEJ VYBAVENOSTI
		ZMIEŠANÉ ÚZEMIA BÝVANIA V BYTOVÝCH DOMOCH A RODINNÝCH DOMOCH
		ZMIEŠANÉ ÚZEMIA PRIEMYSELNEJ VÝROBY A BÝVANIA, ŠPORTU, ZELENÉ
		ZMIEŠANÉ ÚZEMIA PRIEMYSELNEJ VÝROBY A ŠPORTU, ZELENÉ
		ZMIEŠANÉ ÚZEMIA PRIEMYSELNEJ VÝROBY A ZELENÉ
		ÚZEMIA TECHNICKÉJ INFRAŠTRUKTÚRY
		TRÁVNATE PORASTY (LÚKY, PASIENKY)
		NELESNÁ DREVINOVA VEGETÁCIA (kroviny, brehov porasty)
		ZELEŇ LESNÁ (ochr. pásmo 50m)
		ZELEŇ NÍZKA
		ZELEŇ IZOLAČNÁ
		ZELEŇ ZÁHRAD A SADOV
		OBECNÝ PARK
		ZÁHRADKÁRSKA OSADA
		ORNÁ PÓDA
		CINTORÍN
		PLOCHY ŠPORTU
		PLOCHY ŠPORTU S VÝŠŠÍM PODIELOM ZELENÉ
		ODDYCHOVÉ ZÓNY (REKREAČIA)
		VODNÉ TOKY A VODNÉ PLOCHY
		VODNÉ ELEKTÁREŇ
		ODVODNENIA
		ZÁVLAHY
		PODZEMNÝ ROZVOD ZÁVLAHOVEJ VODY
		VODNÝ ZDROJ PRE ZÁHRADKOVÚ OSADU BUCKOV, VODOJEM
		ODVEZENÁ SKLÁDKA
		OPUSTENÁ SKLÁDKA BEZ PREKRYTIA
		UPRAVENÁ SKLÁDKA
		OCHRANNÉ PÁSMO OSTATNÉ VŠETKYCH DRUHOV
		DIAĽNICA D3
		CESTA I/61
		CESTA II/2083, III/2090
		CESTA II/507
		MIEŠTNE CESTY
		PREPOJENIE CESTY I/61 A CESTY III/2090 (PREMOSTENIE)
		CYKLODOPRAVNÁ VÁŽSKA CYKLOTRASA
		CYKLOTRASY
		PEŠIE CHODNÍKY
		NÁUČNÝ CHODNÍK

STAV	NÁVRH	
		TURISTICKÝ CHODNÍK
		LÁVKA PRE CYKLOTRASU
		AUTOBUSOVÉ ZASTÁVKY / PARKOVIŠKA
		ŽELEZNIČNÁ TRAT' č. 106, ŽILINA - BRATISLAVA
		ŽELEZNIČNÁ VLEČKA
		OCHRANNÉ PÁSMO LETISKÁ ŽILINA
		CHRÁNENÝ STROM (FYZICKY NEEXISTUJE)
		PAMÄTIHODNOSTI (ZVONICA, KAPLNKA)
		BIOKORIDOR NADREGIONÁLNEHO VÝZNAMU, Nrbk 1 VÁH
		BIOKORIDOR REGIONÁLNEHO VÝZNAMU Rbk 14, Ekotón Nizkých Javorínov, Misková-Kotešová-Lalinok
		BIOKORIDOR MIESTNEHO VÝZNAMU nMbk 1 - nMbk 4
		GENOFONDOVÉ LOKALITY : ZA 4 - Veľký vrch pri Divínke BY 24 - Váh pti Oblazové
		VODOVOD
		VÁŽSKA VODNÁ CESTA - VÝHLAD
		ČERPACIA STANICA
		DIAĽKOVÝ KÁBEL
		TELEFÓNNA ÚSTREDŇA / POŠTOVÁ PREVÁDZKA
		VYSIELAČ MOBILNÝCH SIETI
		VVN 110kV VEDENIE (ochr. pásmo 15m)
		VVN 110kV VEDENIE - VÝHLAD
		VN 22kV VEDENIE (ochr. pásmo 10m)
		VN KÁBEL
		TRAFOSTANICE
		JAVY NA ZRUŠENIE
		PLYNOVOD Z DOLNÉHO HRIČOVA
		KANALIZÁCIA
		PRODUKTOVOD (ochr. pásmo 200m)
		ÚZEMIE ARCHEOLOGICKÉHO NÁLEZISKA - ORIENTAČNÉ
		BODOVÉ OZNAČENIE ARCHEOLOGICKÉHO NÁLEZISKA - ORIENTAČNÉ
		ZOSUVNÉ ÚZEMIA
		LOŽISKO NEVYHRAĐENÉHO NERASTU 4552 - HORNÝ HRIČOV
		ENVIRONMENTÁLNA ZÁŤAŽ
		HRANICA A OZNAČENIE FUNKČNO-PRISTOROVEJ JEDNOTKY
		PODCHOD ŽELEZNICE PRE MIGRÁCIU ZVIERAT
		OZNAČENIE VEREJNOPROSPEŠNÝCH STAVIEB - ČÍSLOVANIE
		PROTIHLUKOVÁ STENA OD ŽELEZNICE
		RADÓNOVÉ RIZIKO STREDNÉ
		RADÓNOVÉ RIZIKO NÍZKE

ÚZEMNÝ PLÁN OBCE
HORNÝ HRIČOV
NÁVRH

FUNKČNÉ A PRIESTOROVÉ JEDNOTKY – REGULATÍVY

- A – územia byvania v rodinných domoch (najstaršia časť obce)
- A1 – územia byvania v rodinných domoch z obdobia r.1945 – 199
- A2 – územia byvania v rodinných domoch
- A3 – územia byvania v bytových domoch
- A4 – zmiešané územia byvania v bytových domoch a rodinných domoch
- B – územia občianskej vybavenosti
- B1 – územia námestia a nadväzujúcej občianskej vybavenosti
- B2 – územia základnej a materskej školy
- C – územia rekreácie
- C1 – územia športu
- C2 – územia záhradkárskych osád
- D – zmiešané územia priemyselnej výroby a bývania, športu, zelene
- D1 – zmiešané územia priemyselnej výroby a športu, zelene
- D2 – zmiešané územia priemyselnej výroby, skladovania, logistiky a zelene
- D3 – zmiešané územia priemyselnej výroby a zelene
- D4 – územia technickej infraštruktúry
- E – územia nadradenej cestnej dopravnej infraštruktúry
- E1 – územia železnice
- F – územia cintorínov
- F1 – územia významnej zelene
- G – územia voľnej prevážne poľnohospodárskej krajiny
- I – územia lesnej krajiny
- J – územia prvkov ÚSES
- K – územia vodných plôch

SCHÉMA ZÁVÄZNÝCH ČASTÍ RIEŠENIA
A VEREJNOPROSPEŠNÝCH STAVIEB
- REGULATÍVY