



ÚPN O HORNÝ HRIČOV

ZMENY A DOPLNKY č.3

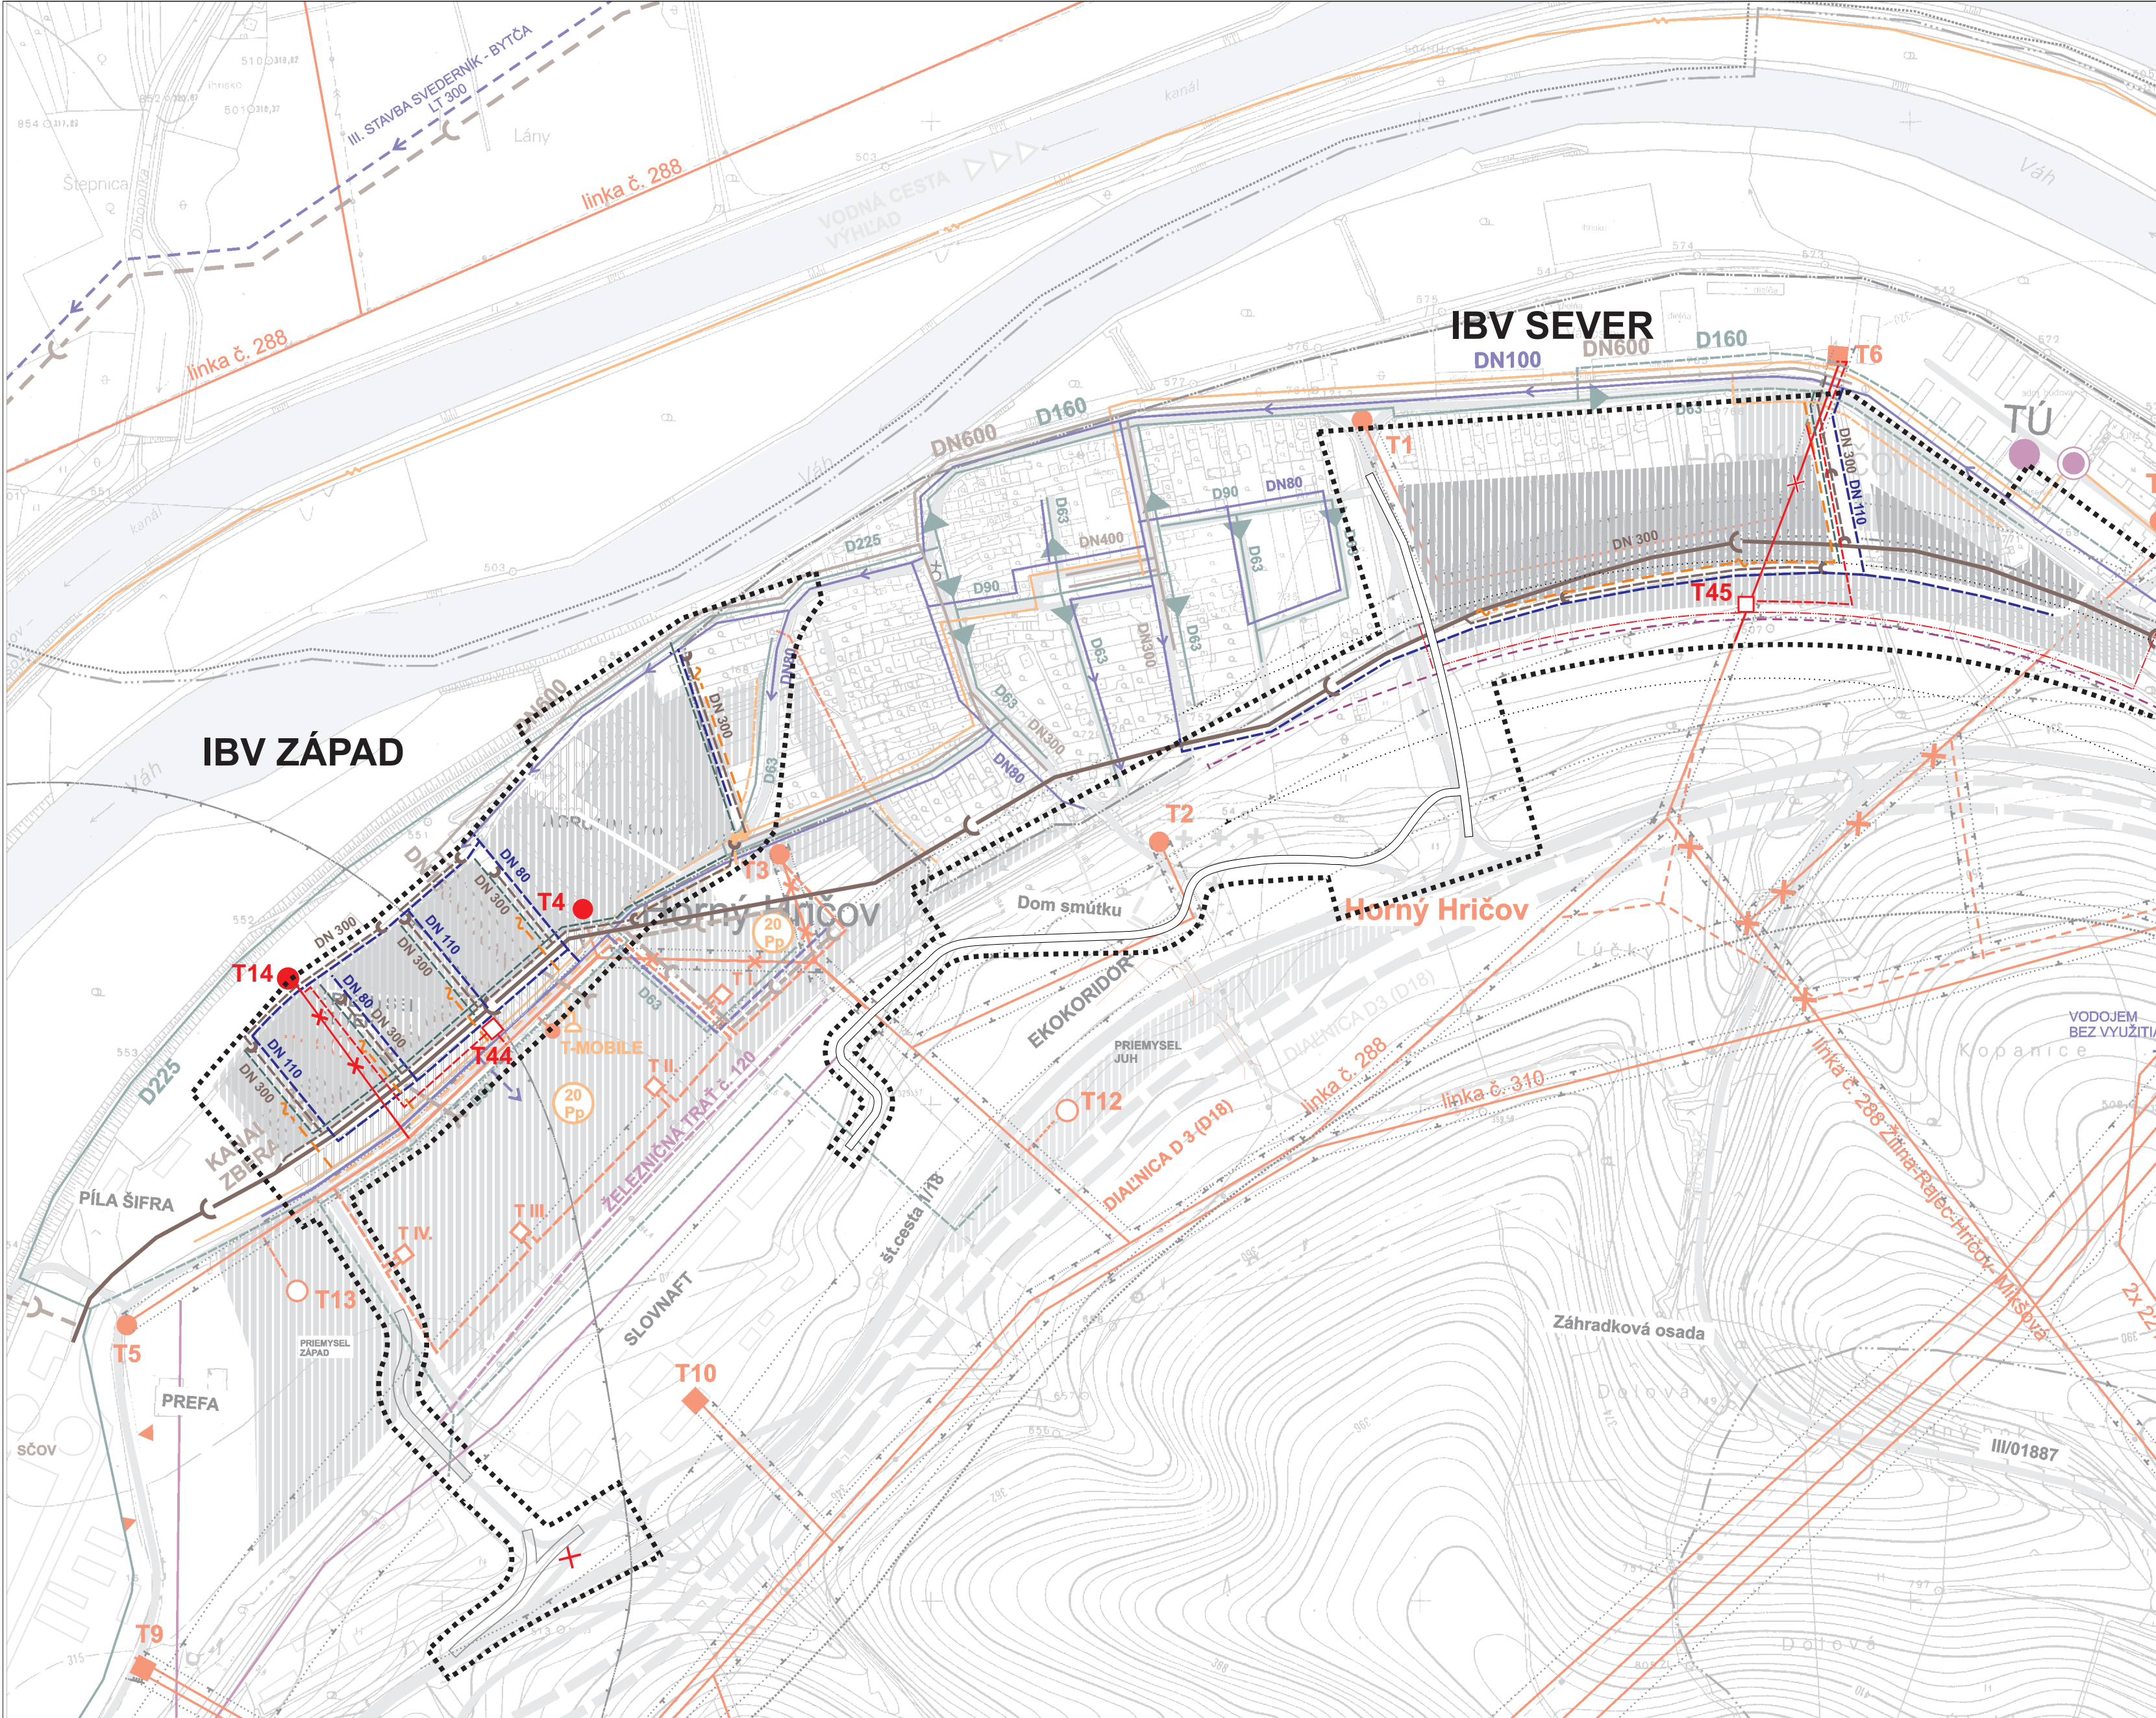

STAV	NÁVRH	
do r. 2015		
		HRANICA ÚZEMIA RIEŠENÉHO ZaD č.3
		HRANICA KATASTRA
		HRANICA INTRAVILÁNU
		HRANICA OCHRANNÝCH PÁSIEM VŠETKÝCH DRUHOV
		ZASTAVANÉ PLOCHY
		VODNÉ TOKY A PLOCHY
		VVN VEDENIA
		22 kV VN VEDENIE
		STOŽIAROVÁ TRAFOSTANICA
		MUROVANÁ TRAFOSTANICA
		DEMONTÁŽ VEDENIA
		STL PLYNOVOD DO 0,3 MPa
		ZMENA PRIEMERU PLYNOVÉHO POTRUBIA
		DIALKOVÝ OBLASTNÝ OPTICKÝ KÁBEL
		MIESTNA TELEFÓNNA KÁBLOVÁ SIEŤ
		MIESTNA TELEFÓNNA KÁBLOVÁ SIEŤ PRE VÝHLAD IBV
		POŠTA A TELEFÓNNA ÚSTREDŇA
		VODOVODNÉ VEDENIE
		VODOJEM V SÚČASNOSTI BEZ VYUŽITIA
		MIESTNA KANALIZAČNÁ SIEŤ
		KANALIZAČNÝ ZBERAČ
		VÝTLAKOVÉ POTRUBIE

POZNÁMKA: KANALIZAČNÝ ZBERAČ - STAV ZAKRESLENÝ V NÁLOŽKE Z DÔVODU VÝZNAMU PRE RIEŠENÉ ÚZEMIE

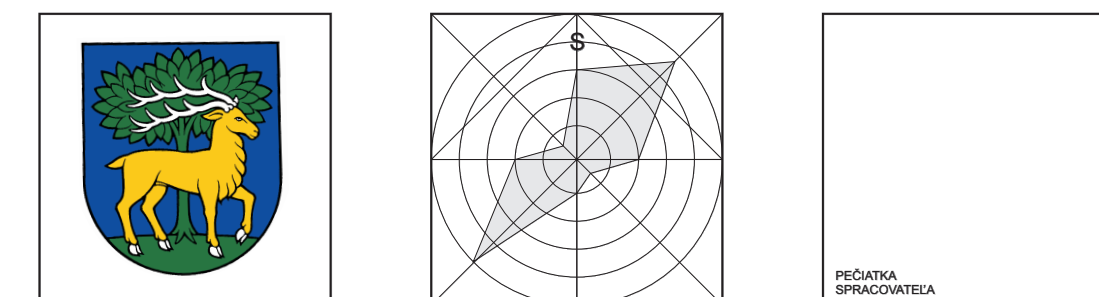

URBANIZMUS: Ing. arch. Peter Krajč	ARCHITEKTONICKE ATELIERY	AUT
DOPRAVA: Ing. Roman Tiso	Ing. arch. Peter Krajč-AA	
TECHNICKÁ INFRAŠTRUKTÚRA:	Námestie gen. M. R. Štefánika 5	
POLNOHOSPODÁRSTVO: Bc. Petra Krajčová	010 01 Žilina,	
	tel.:041/7001053, 0903669131	
INVESTOR:Obec Horný Hričov	MIERKA	1:5000
NÁZOV AKCIE:	STUPEŇ	NÁVRH
ÚPN O HORNÝ HRIČOV - ZMENY A DOPLNKY č.3	ROK SPRACOVANIA	12/2014
NÁZOV VÝKRESU:		č.v.
VÝKRES VEREJNÉHO TECHNICKÉHO VYBAVENIA		7