


OZNAČENIE CHARAKTERU OBČIANSKEJ VYBAVENOSTI A VÝROBY:
1 - MATERSKÁ ŠKOLA, 2 - ZÁKLADNÁ ŠKOLA, 3 - KAPLNKA SRDCA PANY MÁRIE, 4 - KNIŽNICA,
5 - ŠPORTOVÝ AREÁL, 6 - POHOSTINSTVO, 7 - DOM SMŮTKU, 8 - OBEČNÝ ÚRAD, 9 - VÁHOSTAV,
10 - VÁHOSTAV - PREFA, 11 - ŠCÓV, 12 - SLOVNAFT, 13 - HOSPODÁRSKY DVOR AGROFIN,
14 - UČILIŠTE VÁHOSTAVU, 15 - NEVYUŽÍVANÁ CÖV, 16 - PREČERPÁVACIA STANICA VODY, 17 - PRIEMYSEL JUH,
18 - PRIEMYSEL ZÁPAD, 19 - PRIEMYSEL SEVER, 20 - TRANSFORMOVNÁ 110/22 KV HC HRIČOV,
21 - VODOJEM, 22 - ZÁHRADKOVÁ OSADA BUCKOV, 23 - PREČERPÁVACIA STANICA,
24 - HYDROCENTRÁLA, 25 - ŽELEZNIČNÁ ZASTÁVKA HORNÝ HRIČOV
26 - EKOKORIDOR POPOD ŠT. C. I/18 A DIALNICU D3, 27 - AREÁL AGROFIN PD VYUŽÍVANÝ
NA NEPOLNOHOSPODÁRSKE ÚČELY, 28 - ZÁKONOM CHRÁNENÁ LIPA MALOLISTÁ p.č. 745, 29 - BÝVALÁ MIESTNA
SKLÁDKA TKO - V SÚČASNOSTI NEPOUŽÍVANÁ

- ZOZNAM VEREJNOPROSPEŠNÝCH STAVIEB**
a) - VÝSTAVBA DIALNICE D3 (D18) V ÚSEKU PRECHÁDZAJÚCOM KATASTRÁLNYM ÚZEMÍM HORNÝ HRIČOV A
SÚVISIACE STAVEBNÉ OBJEKTY(VÍD TEXTOVÁ ČASŤ, KAPITOLA ZÁVÄZNÁ ČASŤ;
b) - KANALIZAČNÝ ZBERAČ DIVINKA - OBLAZOV
c) - ÚPRAVA MIESTNYCH TOKOV, BREHOVEJ VEGETÁCIE, PRIEPUSTOV, PREMOSTENÍ
d) - VÝSADBA IZOLAČNEJ ZELENÉ V POPRI ŽELEZNIČNEJ TRATÍ A PRIHOSPODÁRSKOM DVORE PD AGROFIN
e) - OPRAVA EXISTUJÚCICH MIESTNYCH KOMUNIKÁCIÍ (POVRCHY, ÚPRAVA KRAJINÍ)
f) - VÝSTAVBA NOVÝCH MIESTNYCH KOMUNIKÁCIÍ A CHODNÍKOV PRE PEŠÍCH
g) - OPRAVA EXISTUJÚCEJ TECHNICKÉJ INFRAŠTRUKTÚRY
h) - VYBUDOVANIE NOVEJ TECHNICKÉJ INFRAŠTRUKTÚRY K NOVÝM OBJEKTOM BÝVANIA A OBČIAN. VYBAVENOSTI
i) - URBANISTICKO-ARCHITEKTONICKÁ ÚPRAVA CENTRA OBCE A HLAVNÝCH PEŠÍCH TRÁS
j) - PRESTAVBA JEDNODUCHÝCH 110 KV VEDENÍ NA DVOJITE 110 KV VEDENIA HRIČOV - POVAŽSKÁ BYSTRICA,
k) STAVBA MODERNIZÁCIE ŽELEZNIČNEJ TRATE č. 120 BRATISLAVA - KOŠICE A SÚVISIACE STAVEBNÉ OBJEKTY
l) VÝSADBA IZOLAČNEJ ZELENÉ MEDZI PRIEMYSLOM A ZMIEŠANOU ZÓNU
m) REALIZÁCIA MIESTNYCH OBSLUŽ. KOMUNIKÁCIÍ, CHODNÍKOV PRE PEŠÍCH A INŽ. SIETÍ V RIEŠENOM ÚZEMÍ
n) VYBUDOVANIE PLOCH VEREJNEJ ZELENÉ VRÁTANE OSADENIA MESTSKÉHO MOBILIÁRU
o) ODKLONENIE NÁKLADNEJ DOPRAVY Z OBYTNÉHO ÚZEMIA OBCE - OBSLUŽNÁ KOMUNIKÁCIA

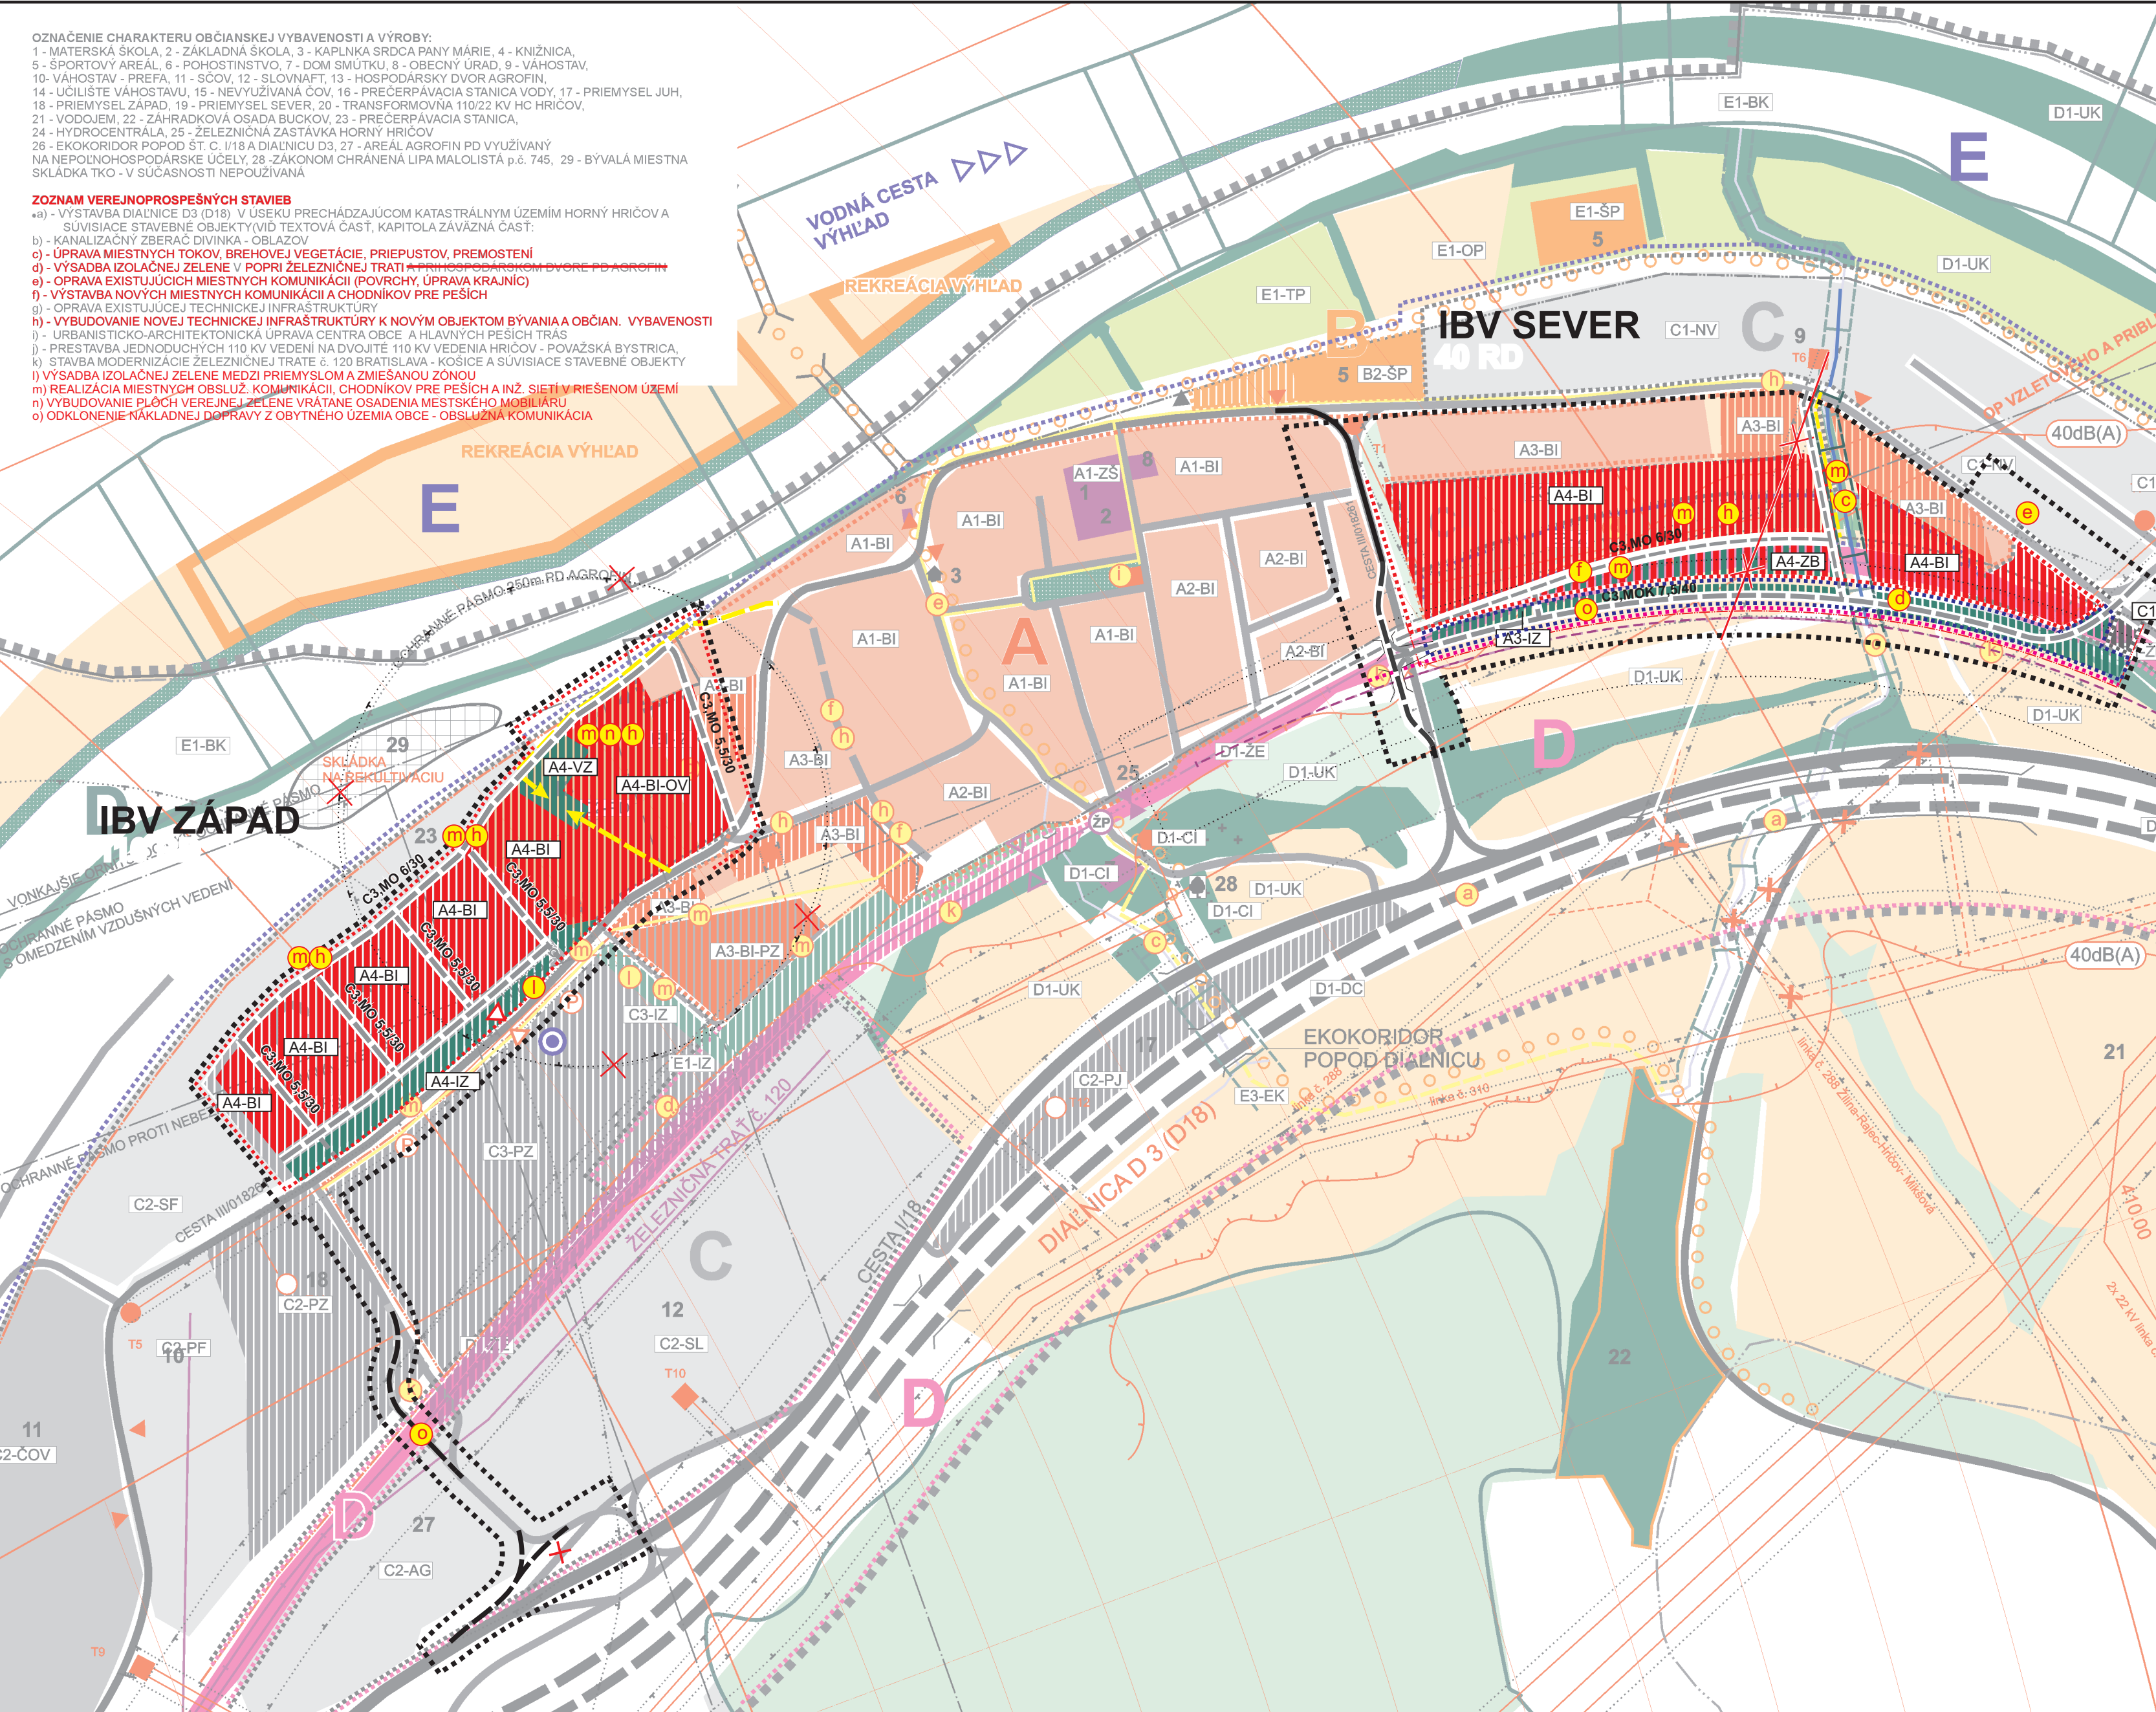

ÚPN O HORNÝ HRIČOV

ZMENY A DOPLNKY č.3

STAV	NÁVRH do r. 2015	
		HRANICA ÚZEMIA RIEŠENÉHO DOPLNKOM č.2
		HRANICA KATASTRA
		HRANICA ZASTAVANÉHO ÚZEMIA
		HRANICA OCHRANNÝCH PÁSIEM VŠETKÝCH DRUHÖV
		PAMIATKOVO CHRÁNENÉ OBJEKTY / STROMY
		PLOCHY PRIEMYSLU
		PLOCHY POĽNOHOSPODÁRSKEJ VÝROBY
		PLOCHY BÝVANIA
		PLOCHY OBČIANSKEJ VYBAVENOSTI
		ŠPORTOVÉ A REKREAČNÉ PLOCHY
		OZNAČENIE CHARAKTERU OBČIANSKEJ VYBAVENOSTI
		AUTOBUSOVÉ ZASTÁVKY, ŽELEZNIČNÉ ZASTÁVKY
		VEREJNÁ A IZOLAČNÁ ZELEŇ
		ZMIEŠANÉ FUNKCIE (BÝVANIE+VEREJNÁ ZELEŇ)
		ORNÁ PÖDA / TRVALÉ TRÁVNE PORASTY
		CINTORÍN
		DIALNICA D3 (PÖVODNE D18)
		ZBERNÉ KOMUNIKÁCIE B1 (CESTY 1. TRIEDY)
		ZBERNÉ KOMUNIKÁCIE B2 (CESTY 2. A 3. TRIEDY)
		KOMUNIKÁCIE OBSLUŽNÉ
		ŽELEZNICA, PLOCHY ŽELEZNICE
		PEŠIE KOMUNIKÁCIE
		LETECKÝ KORIDOR - OCHRANNÉ PÁSMA
		BIOKORIDOR NADREGIONÁLNEHO VÝZNAMU
		BIOKORIDOR MIESTNEHO VÝZNAMU
		OZNAČENIE VEREJNOPROSPEŠNEJ STAVBY
		FUNKČNÁ ZÖNA VÝROBY S OZNAČENÍM REGULATÍVU
		FUNKČNÁ ZÖNA BÝVANIA
		FUNKČNÁ ZÖNA REKREAČIE A ŠPORTU
		FUNKČNÁ ZÖNA NADRADENEJ DOPREAVNEJ INFRAŠTRUKTÚRY
		FUNKČNÁ ZÖNA OSTATNÉ PLOCHY
		ZVOZOVÉ MIESTA TUHÝCH KOMUNÁLNYCH ODPADOV
		ŽELEZNIČNÝ PODCHOD PRE PEŠÍCH

URBANIZMUS: Ing. arch. Peter Krajč	ARCHITEKTONICKE ATELIERY	AUT
DOPRAVA: Ing. Roman Tiso	Ing. arch. Peter Krajč-AAD	
TECHNICKÁ INFRAŠTRUKTÚRA:	Námestie gen. M. R. Štefánika 5	
POLNOHOSPODÁRSTVO: Bc. Petra Krajčová	010 01 Žilina,	
OBSTARÁVATEĽ: Obec Horný Hričov	tel.:041/7001053, 0903669131	
OSO: Ing. arch. V. Barčiak	MIERKA	1:5000
NÁZOV AKCIE:	STUPEŇ	NÁVRH
ÚPN O HORNÝ HRIČOV - ZMENY A DOPLNKY č.3	ROK SPRACOVANIA	10/2013
NÁZOV VÝKRESU:		č.v.
SCHÉMA ZÁVÄZNÝCH ČASŤÍ A VEREJNOPROSPEŠNÝCH STAVIEB		