



ÚPN O HORNÝ HRIČOV

ZMENY A DOPLNKY č.3

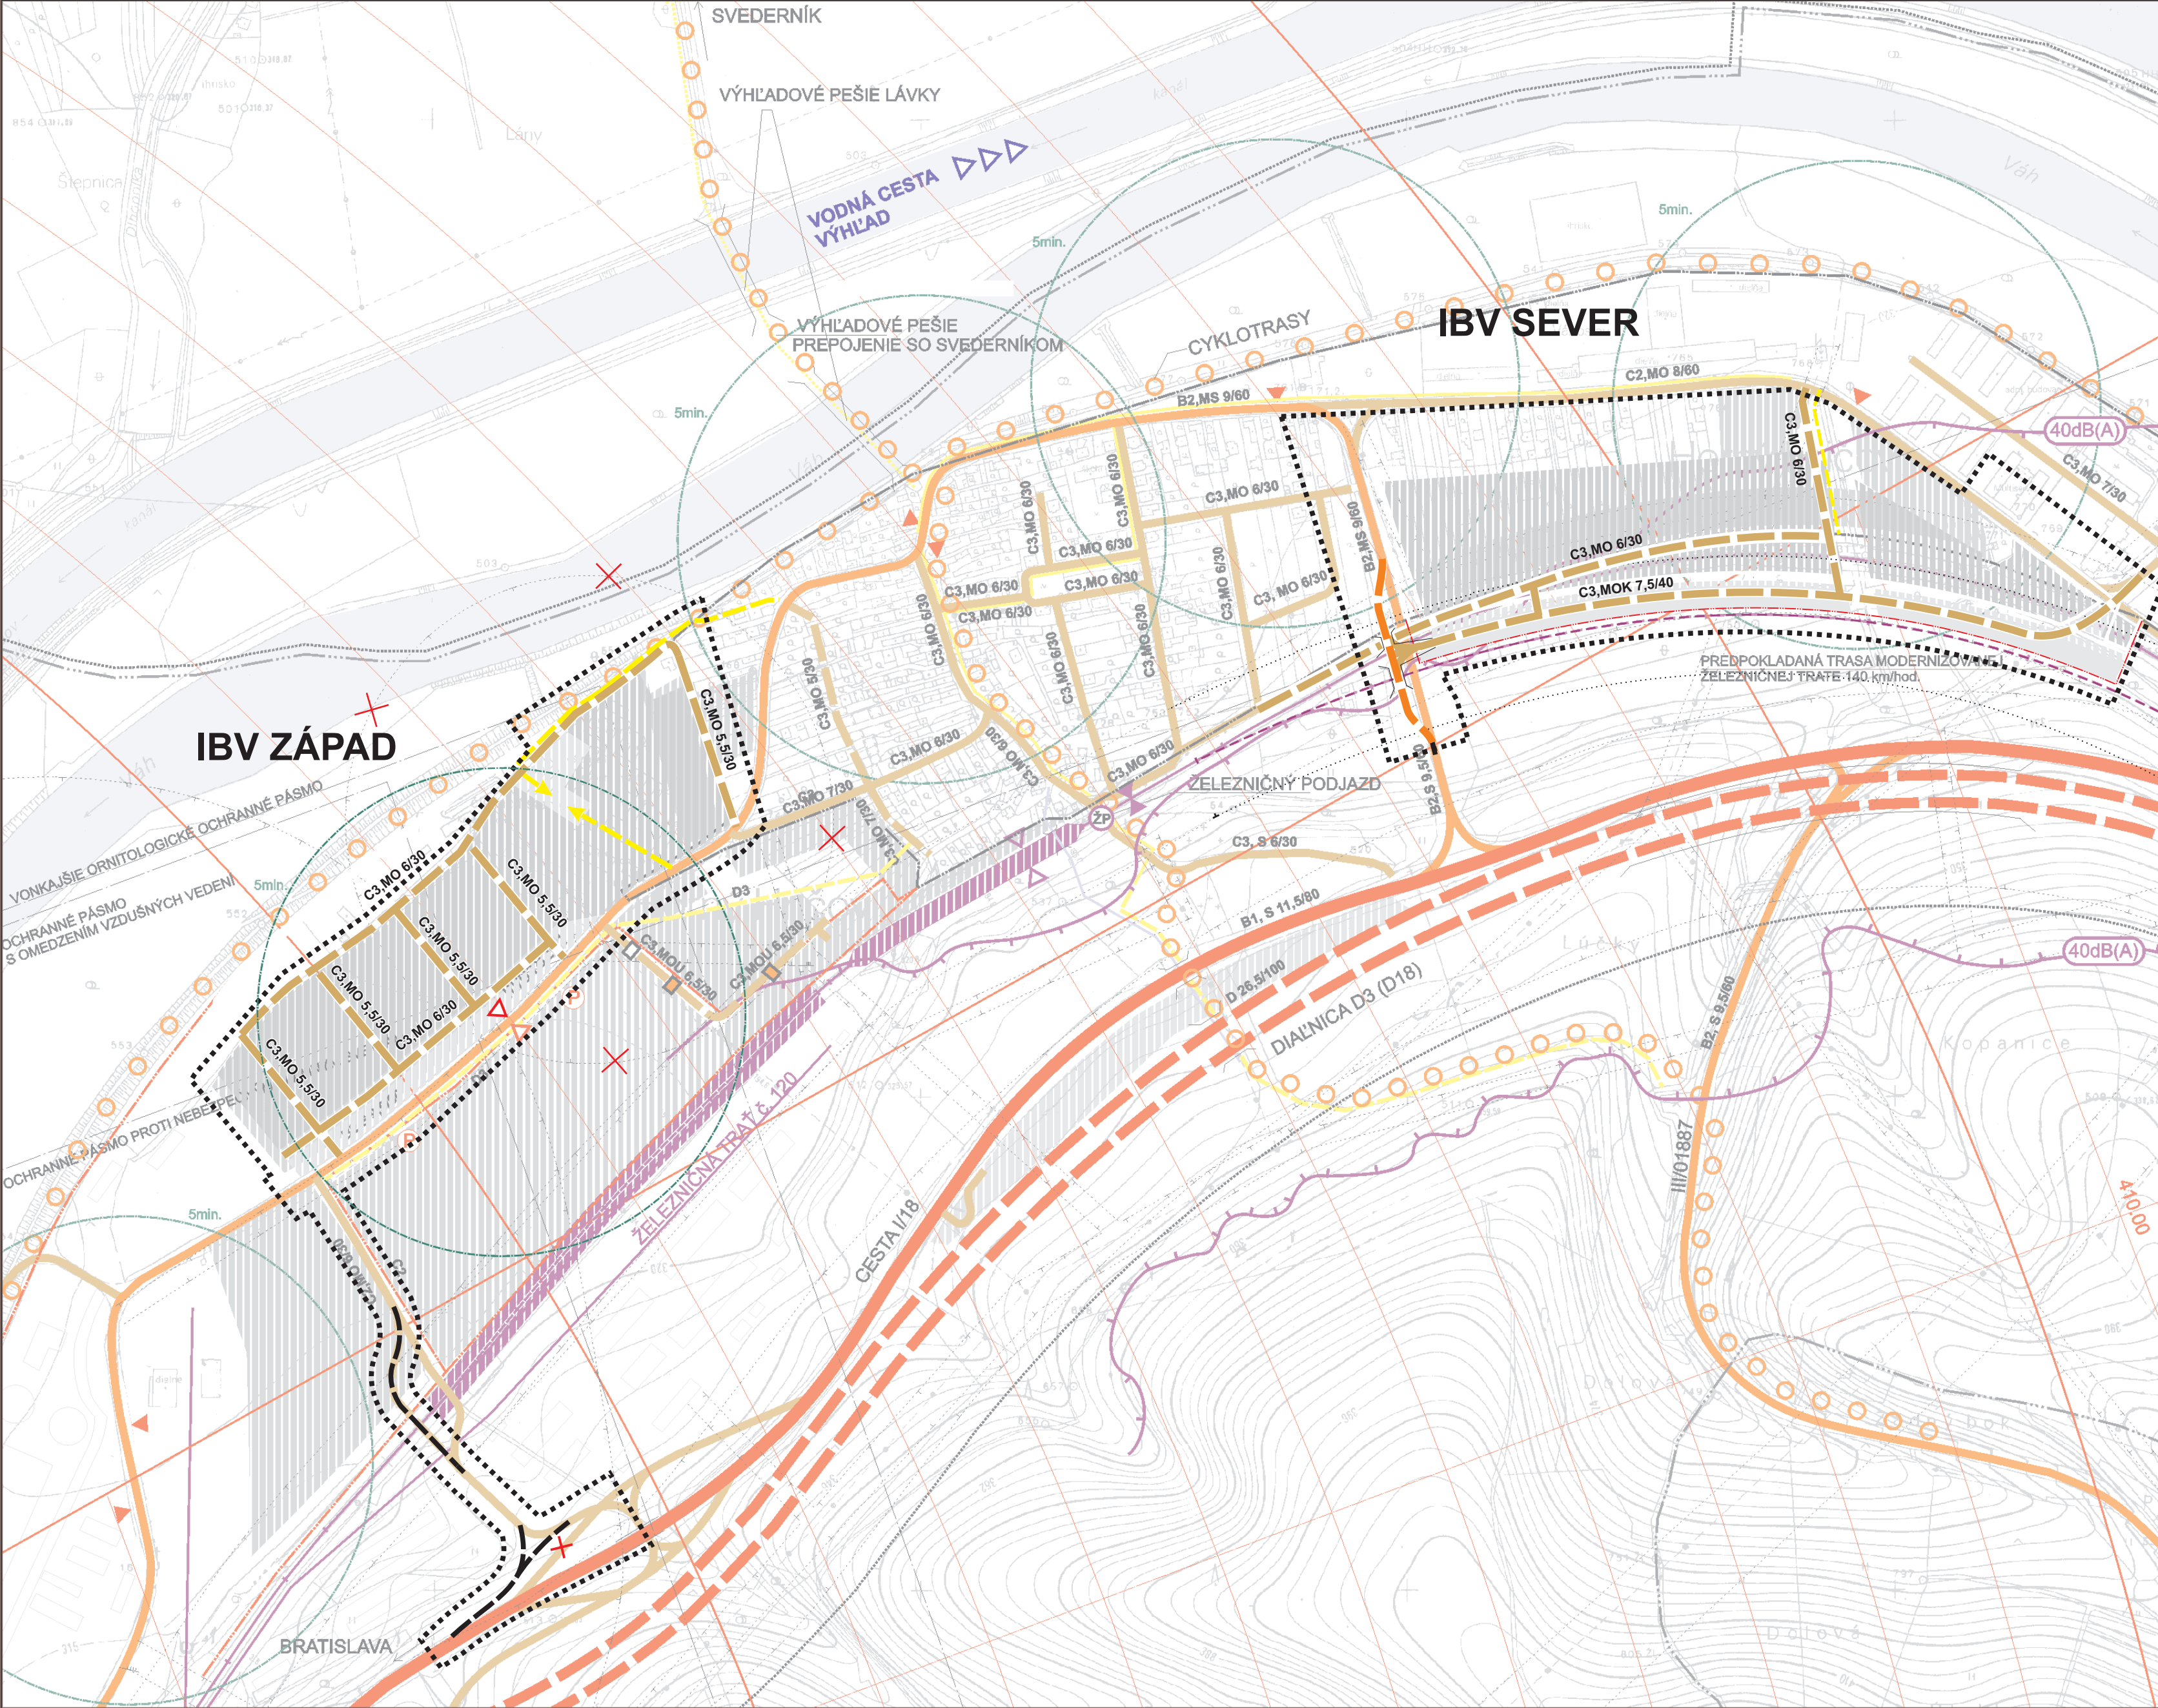

STAV	NÁVRH do r. 2015	
		HRANICA ÚZEMIA RIEŠENÉHO DOPLNKOM č.2
		HRANICA KATASTRA
		HRANICA ZASTAVANÉHO ÚZEMIA
		HRANICA OCHRANNÝCH PÁSIEM VŠETKÝCH DRUHOV
		ZASTAVANÉ PLOCHY
		VODNÉ TOKY A PLOCHY
		DIALNICA A RÝCHLOSTNÉ KOMUNIKÁCIE FUNKČNEJ TRIEDA A
		ZBERNÉ KOMUNIKÁCIE B1
		ZBERNÉ KOMUNIKÁCIE B2
		KOMUNIKÁCIE OBSLUŽNÉ
		ŽELEZNICA, PLOCHY ŽELEZNICE
		AUTOBUSOVÉ ZASTÁVKY
		ŽELEZNIČNÉ ZASTÁVKY
		OCHRANNÉ PÁSMA LETISKA
		DÔLEŽITÉ PEŠIE TRASY
		ŽELEZNICE SLOVENSKEJ REPUBLIKY
		IZOCHRÓNY DOSTUPNOSTI 5 MIN.
		IZOFÓNA HLUKU 40 dB(A)
		FUNKČNÁ TRIEDA KOMUNIKÁCIE
		KATEGÓRIA KOMUNIKÁCIE / NÁVRHOVÁ RYCHLOSŤ
		ŽELEZNIČNÝ PODCHOD PRE PEŠÍCH
		PREDPOKLADANÁ POLOHA PARKOVÍSK
		NÁBEH
		SPOMAĽOVACÍ PRAH

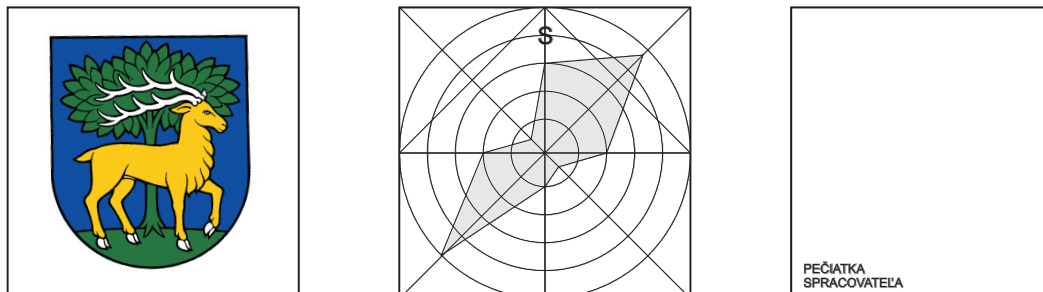

URBANIZMUS: Ing. arch. Peter Krajč		ARCHITEKTONICKÉ ATELIÉRY		AUT	
DOPRAVA: Ing. Roman Tiso		Ing. arch. Peter Krajč-AA		Námestie gen. M. R. Štefánika 5	
TECHNICKÁ INFRAŠTRUKTÚRA:		010 01 Žilina,		tel.:041/7001053, 0903669131	
POLNOHOSPODÁRSTVO: Beľ Petrík Krajčová		MIERKA		1:5000	
OBSTARÁVATEL: Obec Horný Hričov		OSO: Ing. arch. V. Barčiak		STUPEŇ	
NÁZOV AKCIE:		ÚPN O HORNÝ HRIČOV - ZMENY A DOPLNKY č.3		NÁVRH	
NÁZOV VÝKRESU:		VÝKRES VEREJNÉHO DOPRAVNÉHO VYBAVENIA		ROK SPRACOVANIA	
				10/2013	
				č.v.	
				6	