



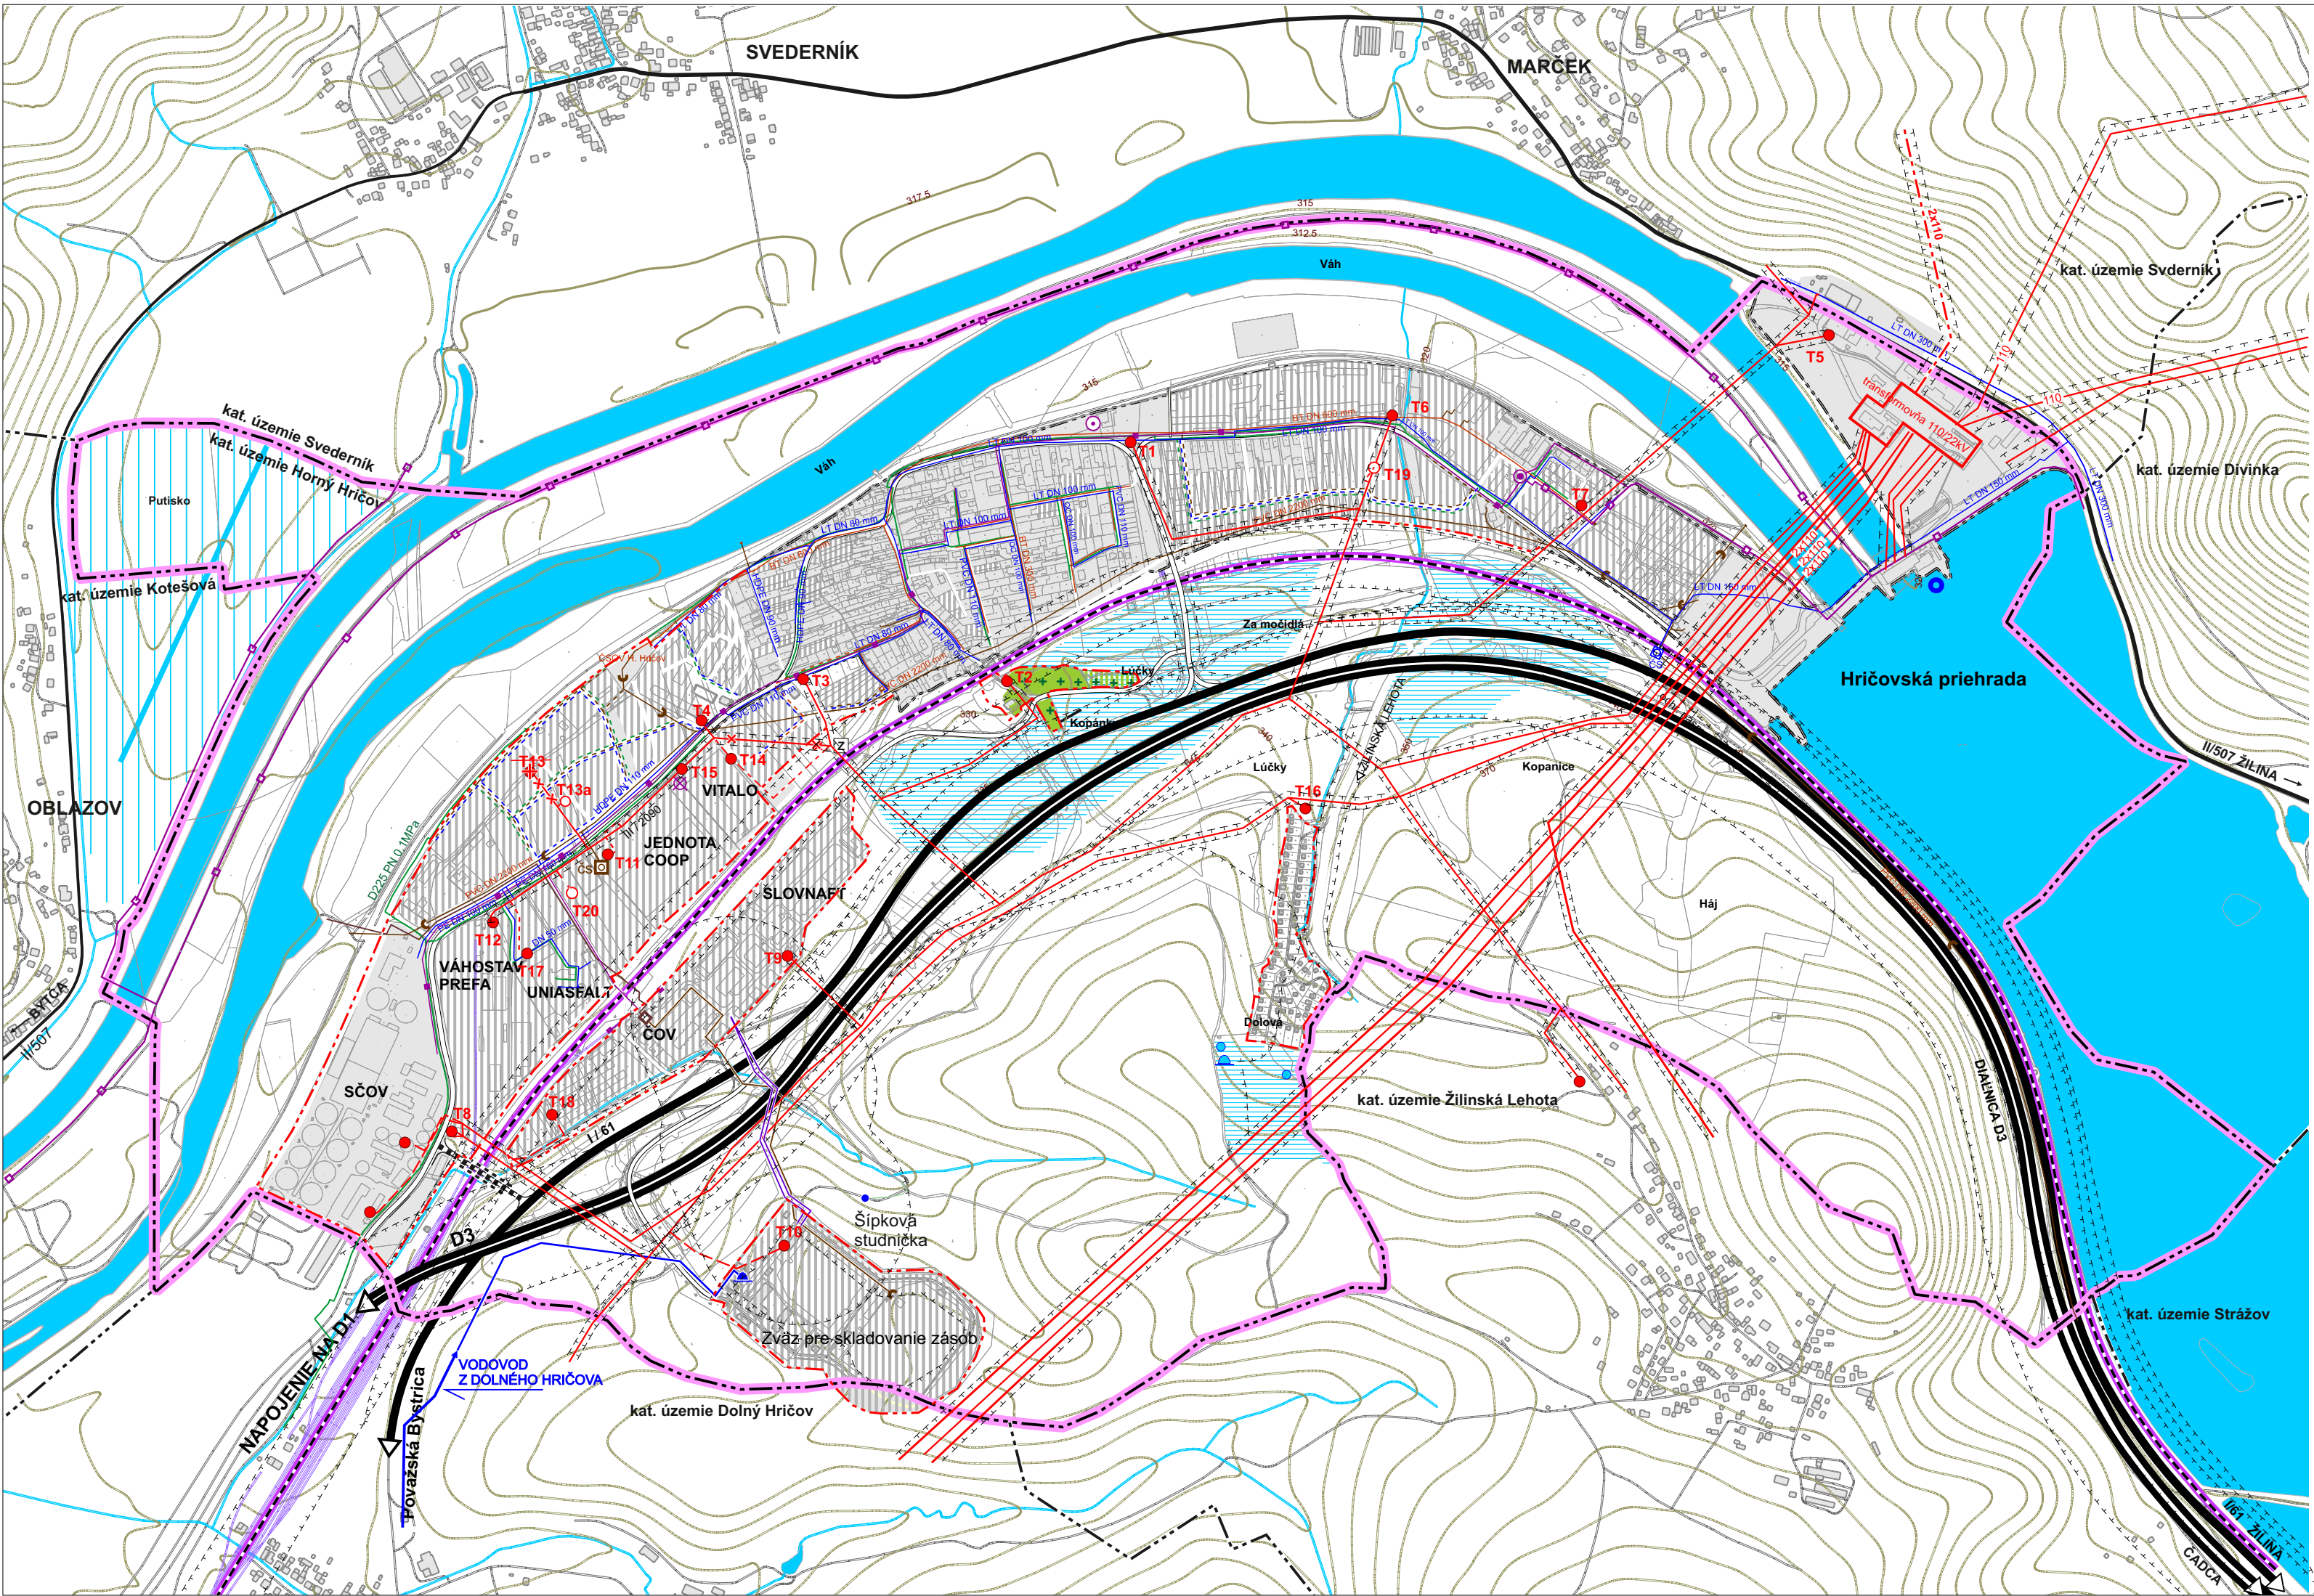

ÚZEMNÝ PLÁN OBCE HORNÝ HRIČOV NÁVRH

LEGENDA :		
STAV	NÁVRH	
		HRANICA RIEŠENÉHO ÚZEMIA
		HRANICA KATASTRÁLNEHO ÚZEMIA
		HRANICA ZASTAVANÉHO ÚZEMIA K 1.1.1990
		HRANICA SKUTOČNE ZASTAVANÉHO ÚZEMIA
		ZASTAVANÉ PLOCHY
		VODNÉ TOKY A PLOCHY
		VODNÁ ELEKTRÁREŇ
		ODVODNENIA
		ZÁVLAHY A PODZEMNÝ ROZVOD ZÁVLAHOVEJ VODY
		VODNÝ ZDROJ PRE ZÁHRADKOVÚ OSADU BUCKOV
		VODOJEM
		DIALNICA D3
		CESTA I. triedy č.61
		CESTA II / 507
		ŽELEZNIČNÁ TRAŤ č. 106, ŽILINA - BRATISLAVA
		VODOVOD
		ČERPACIA STANICA
		KANALIZÁCIA
		ČERPACIA STANICA ODPADOVÝCH VÔD
		DIALKOVÝ KÁBEL
		MIESTNY TELEFÓNNY KÁBEL
		TELEFÓNNA ÚSTREDŇA / POŠTOVÁ PREVÁDZKA
		VYSIELAČ MOBILNÝCH SIETI
		VVN 110kV VEDENIE / VÝHLAD (ochr. pásma 15m)
		VN 22kV VEDENIE (ochr. pásma 10m)
		VN KÁBEL
		TRAFOSTANICE
		OCHRANNÉ PÁSMA VVN 110kV A VN 22kV EL. VEDENIA
		STL PLYNOVOD
		PRODUKTOVOD (ochr. pásma 200m)
		OCHRANNÉ PÁSMA OSTATNÉ VŠETKÝCH DRUHOV

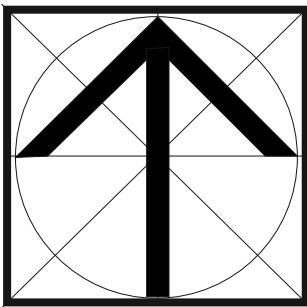

Číslo výkresu

5 / 6

Číslo výkresu

ÚPN-O HORNÝ HRIČOV - NÁVRH		Ing. arch. Stanislav Kristínik Závodská cesta 4 010 01 Žilina
URBANIZMUS, OCHRANA PRÍRODY :	Ing. arch. Stanislav Kristínik	mierka : 1 : 10 000 august 2022
TECHNICKÁ INFRAŠTRUKTÚRA :	Ing. Michal Leštach, Karol Kolár	
DOPRAVA:	Ing. Ondrej Bronček,	
POLNOHOSPODÁRSTVO :	Marta Kučerová	
GRAFIKA:	Marta Kučerová	
VÝKRES VEREJNÉHO TECHNICKÉHO VYBAVENIA, VODNÉ HOSPODÁRSTVO VÝKRES VEREJNÉHO TECHNICKÉHO VYBAVENIA, ENERGETIKA		