


ÚPN O HORNÝ HRIČOV

ZMENY A DOPLNKY č.3

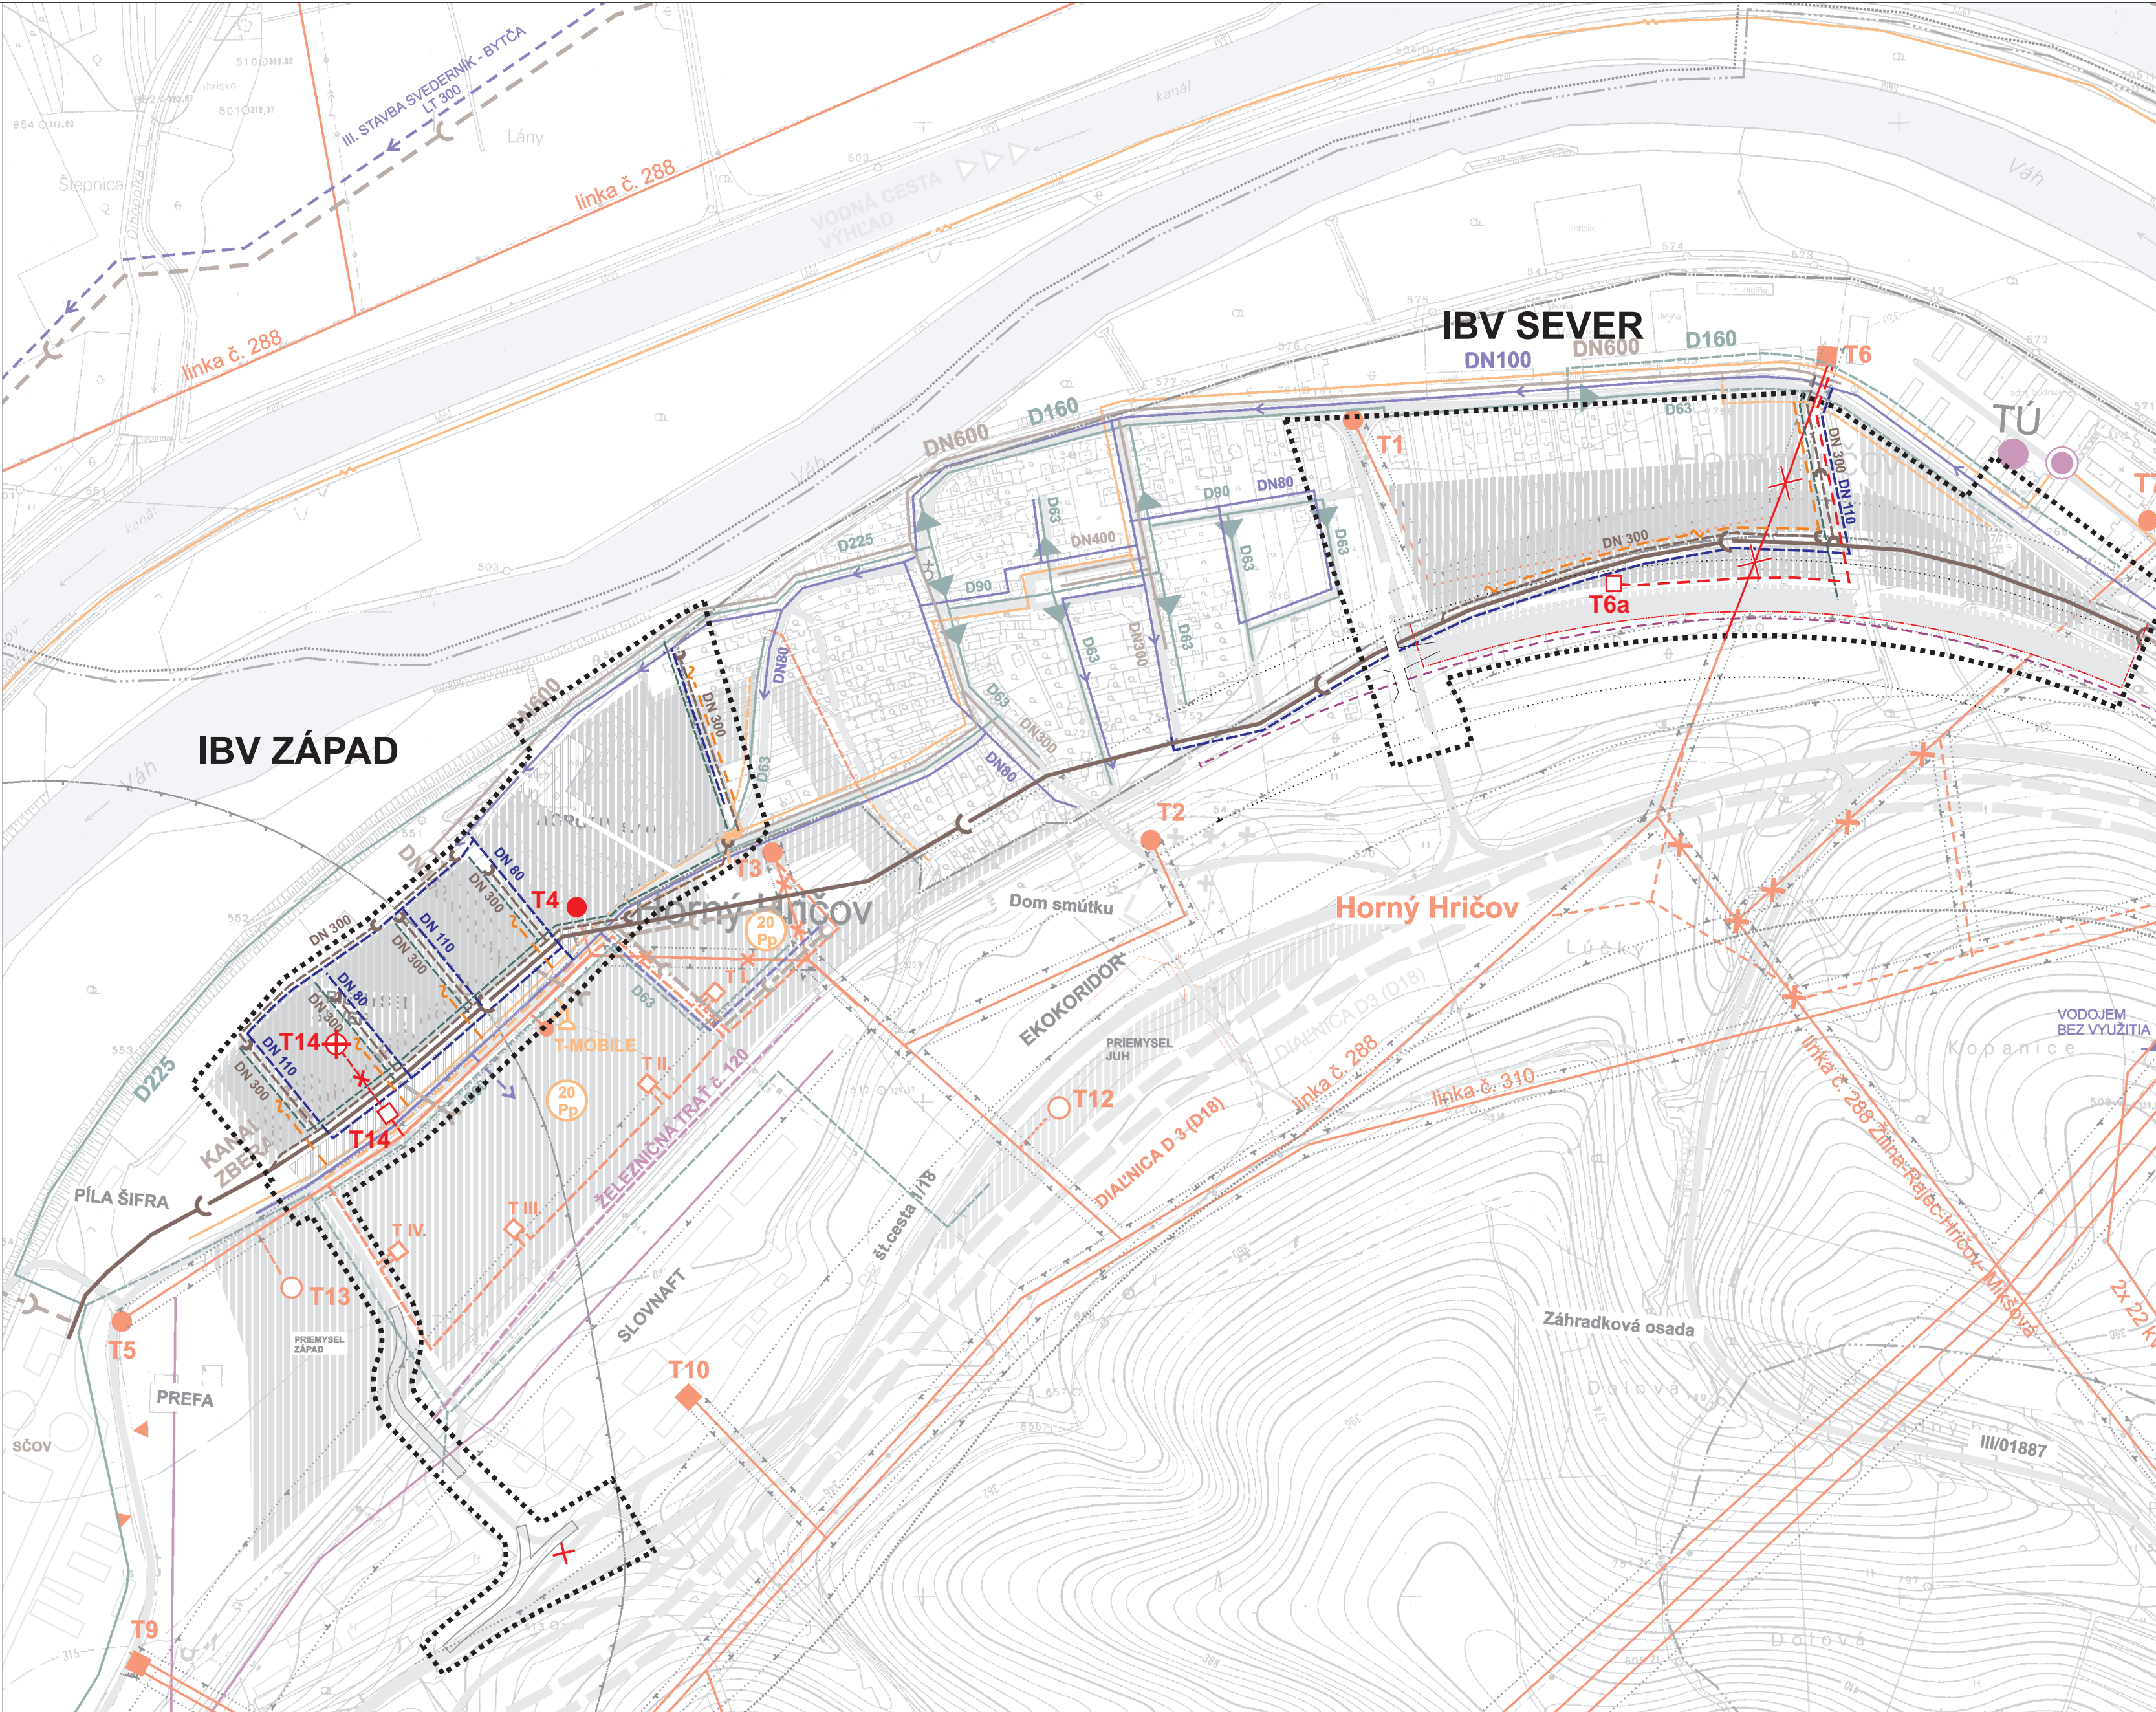

STAV	NÁVRH do r. 2015	
		HRANICA ÚZEMIA RIEŠENÉHO Zač č.3
		HRANICA KATASTRA
		HRANICA INTRAVILÁNU
		HRANICA OCHRANNÝCH PÁSIEM VŠETKÝCH DRUHOV
		ZASTAVANÉ PLOCHY
		VODNÉ TOKY A PLOCHY
		VVN VEDENIA
		22 kV VN VEDENIE
		STOŽIAROVÁ TRAFOSTANICA
		MUROVANÁ TRAFOSTANICA
		DEMONTÁŽ VEDENIA
		STL PLYNOVOD DO 0,3 MPa
		ZMENA PRIEMERU PLYNOVÉHO POTRUBIA
		DIALKOVÝ OBLASTNÝ OPTICKÝ KÁBEL
		MIESTNA TELEFÓNNA KÁBLOVÁ SIEŤ
		MIESTNA TELEFÓNNA KÁBLOVÁ SIEŤ PRE VÝHLAD IBV
		POŠTA A TELEFÓNNA ÚSTREDŇA
		VODOVODNÉ VEDENIE
		VODOJEM V SÚČASNOSTI BEZ VYUŽITIA
		MIESTNA KANALIZAČNÁ SIEŤ
		KANALIZAČNÝ ZBERAČ
		VÝTLAKOVÉ POTRUBIE

POZNÁMKA: KANALIZAČNÝ ZBERAČ - STAV ZAKRESLENÝ V NÁLOŽKE Z DÔVODU VÝZNAMU PRE RIEŠENÉ ÚZEMIE

URBANIZMUS: Ing. arch. Peter Krajč	ARCHITEKTONICKÉ ATELIERY	AUT
DOPRAVA: Ing. Roman Tiso	Ing. arch. Peter Krajč-AA	
TECHNICKÁ INFRAŠTRUKTÚRA:	Námestie gen. M. R. Štefánika 5	
POLNOHOSPODÁRSTVO: Bc. Petra Krajčová	010 01 Žilina,	
INVESTOR: Obec Horný Hričov	tel.:041/7001053, 0903669131	
NÁZOV AKCIE:	MIERKA	1:5000
ÚPN O HORNÝ HRIČOV - ZMENY A DOPLNKY č.3	STUPEŇ	NÁVRH
	ROK SPRACOVANIA	10/2013
NÁZOV VÝKRESU:		č.v.
VÝKRES VEREJNÉHO TECHNICKÉHO VYBAVENIA		7