



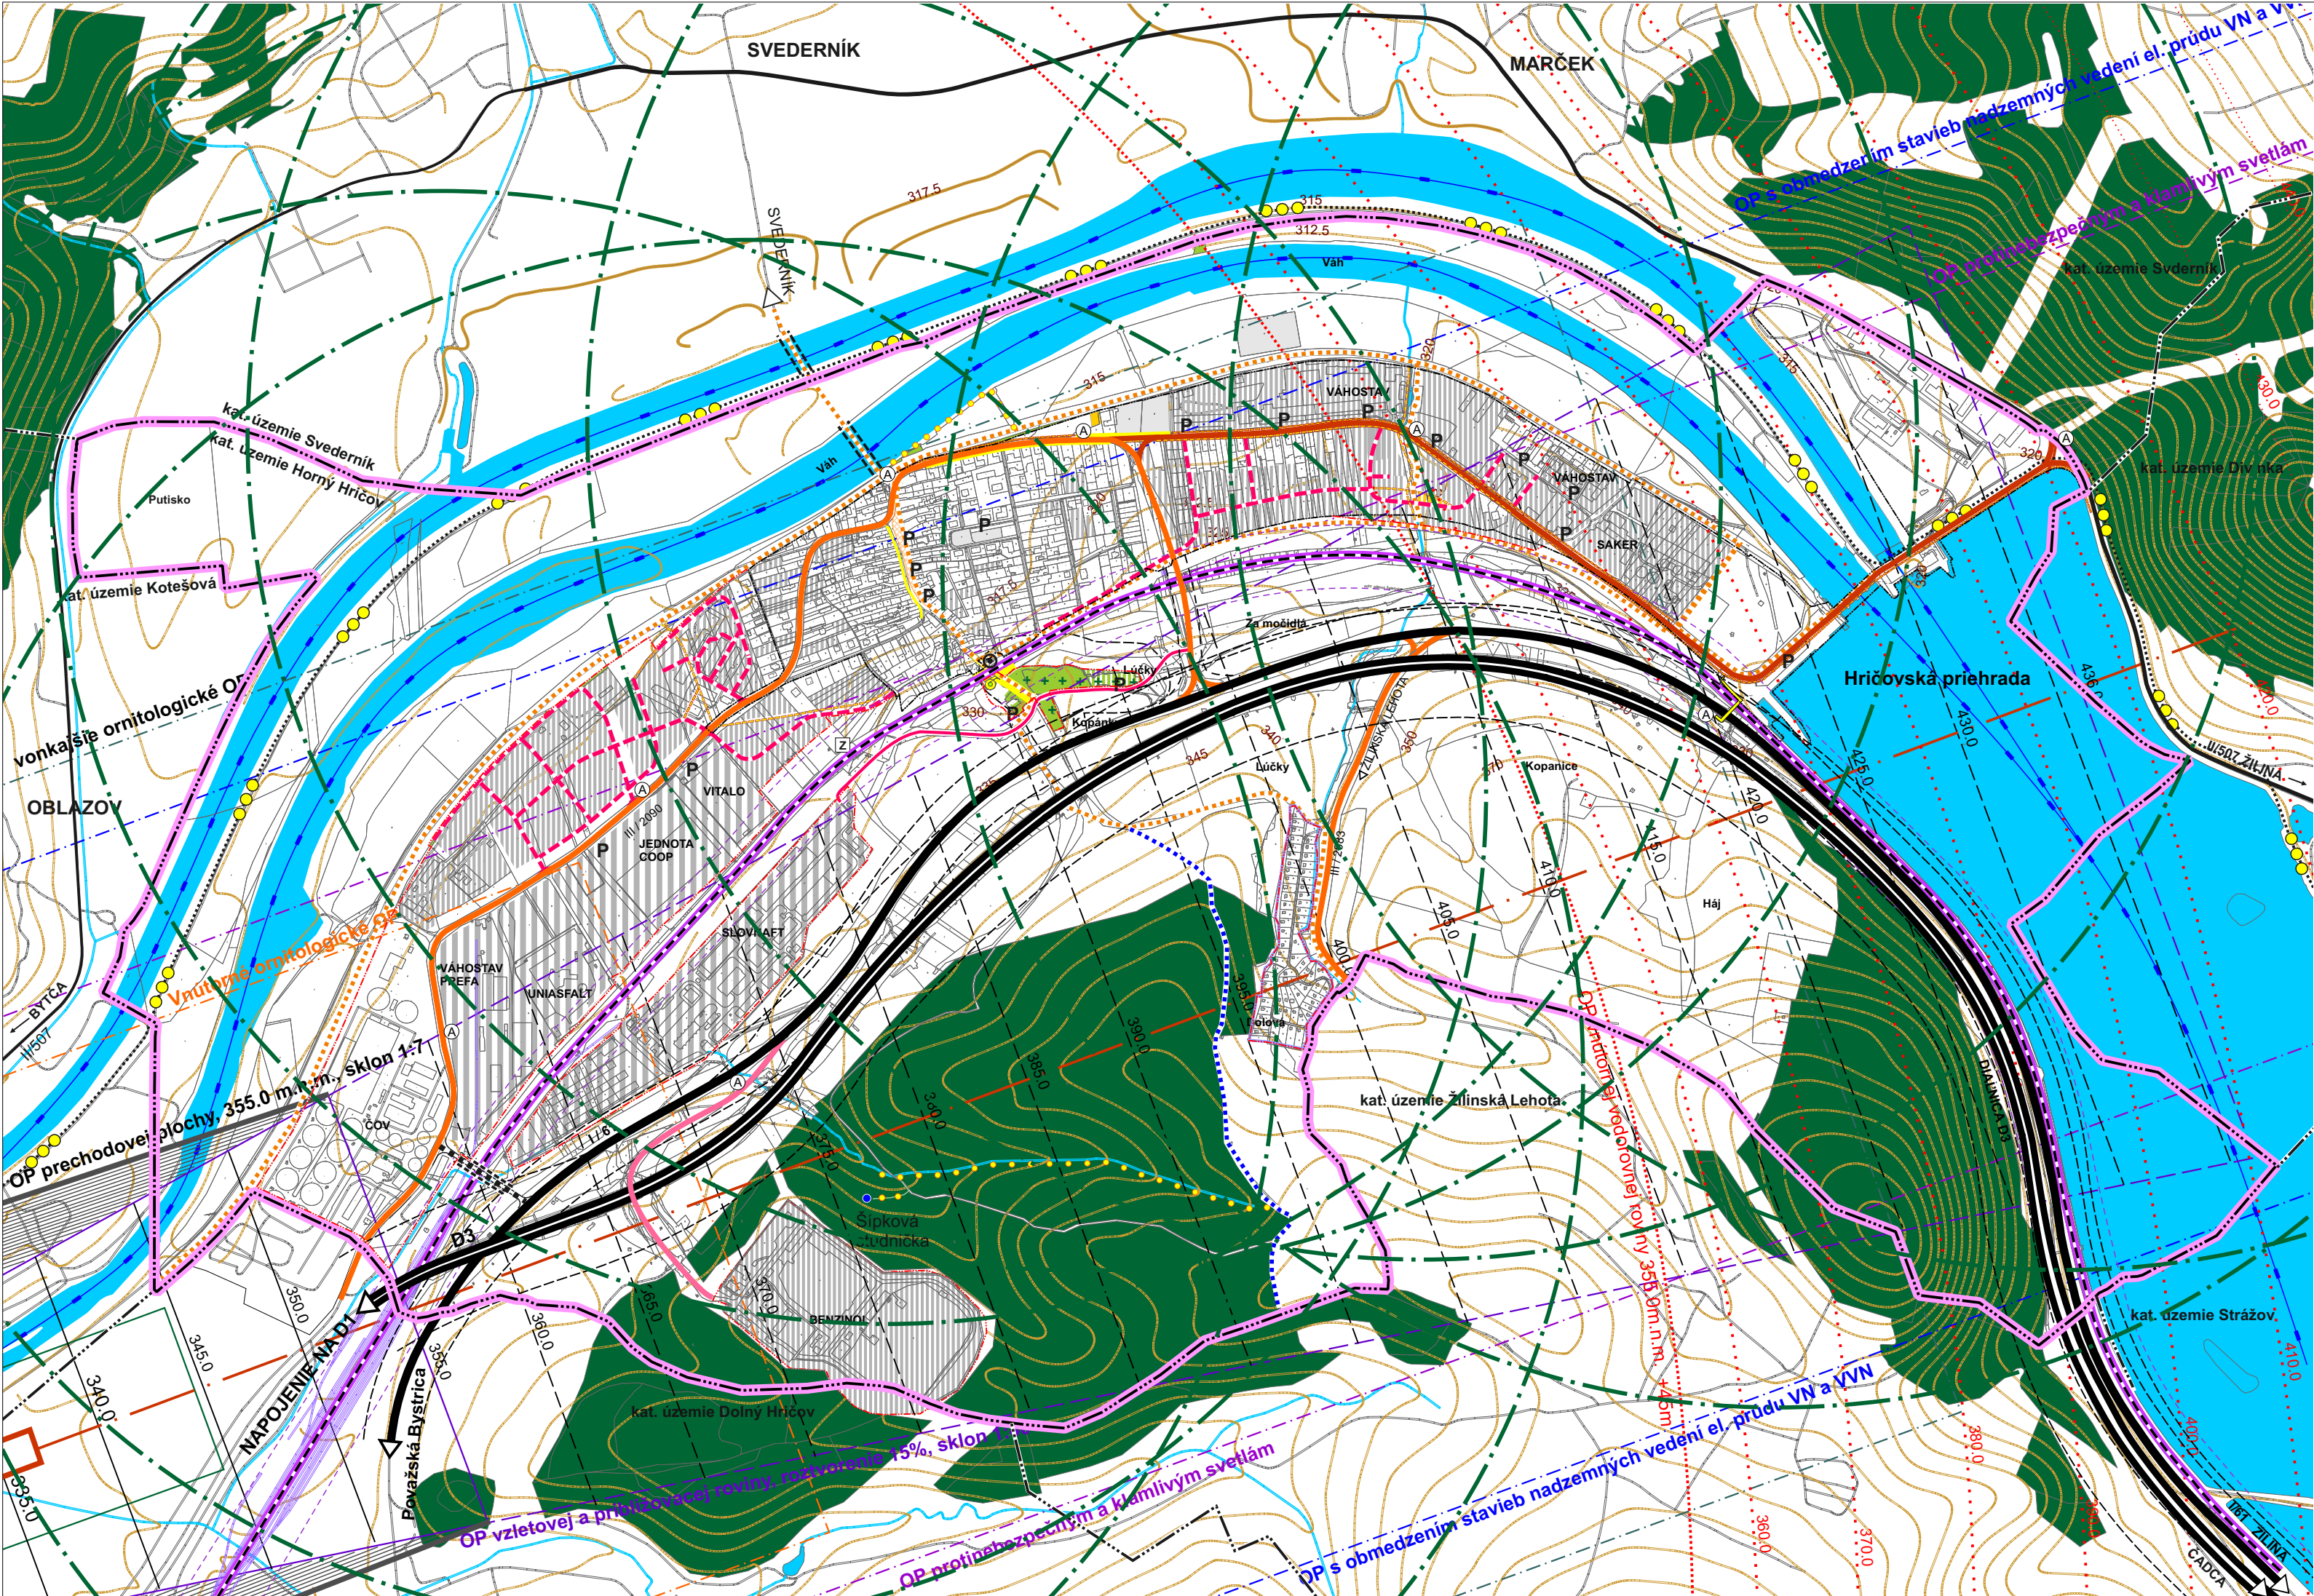

ÚZEMNÝ PLÁN OBCE HORNÝ HRIČOV

NÁVRH

LEGENDA :		
STAV	NÁVRH	
		HRANICA RIEŠENÉHO ÚZEMIA
		HRANICA KATASTRÁLNEHO ÚZEMIA
		HRANICA ZASTAVANÉHO ÚZEMIA K 1.1.1990
		HRANICA SKUTOČNE ZASTAVANÉHO ÚZEMIA
		ZASTAVANÉ PLOCHY
		ZELENĽESNÁ
		CINTORÍN / OCHRANNÉ PÁSMO 50m /
		VODNÉ TOKY A VODNÉ PLOCHY
		VÁŽSKA VODNÁ CESTA - VÝHLAD
		DIAĽNICA D3
		CESTA I. triedy č.61
		CESTY III. triedy č. 2083, č. 2090
		MIESTNE KOMUNIKÁCIE C3: MO 5,5/30, MO 6,0/30
		MIESTNE KOMUNIKÁCIE C2: MO 8,0/60,
		NAVRHOVANÉ PREPOJENIE CESTY I/61 a CESTY 2090 S PREMOSTENÍM
		CYKLODOPRAVNÁ VÁŽSKA CYKLOTRASA
		CYKLOTRASY
		OSTATNÉ CESTY
		PEŠIE CHODNÍKY
		NÁUČNÝ CHODNÍK
		TURISTICKÝ CHODNÍK
		LÁVKA PRE CYKLOTRASU
		AUTOBUSOVÉ ZASTÁVKY, PARKOVISKÁ
		ŽELEZIČNÁ TRÁŤ č. 120, ŽILINA - BRATISLAVA
		ŽELEZIČNÁ STANICA - Horný Hričov
		OCHRANNÉ PÁSMA LETISKA ŽILINA
		IZOCHRÓNA PEŠEJ DOSTUPNOSTI 1500m
		OCHRANNÉ PÁSMA OSTATNÉ VŠETKÝCH DRUHOV
		PODCHOD ŽELEZNICE PRE MIGRÁCIU ZVIERAT

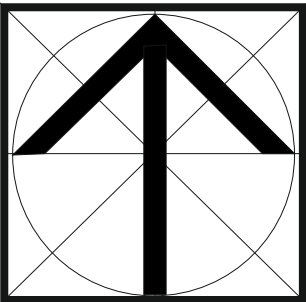

Číslo výkresu

4

ÚPN-O HORNÝ HRIČOV - NÁVRH		Ing. arch. Stanislav Kristiník Závodská cesta 4 010 01 Žilina
URBANIZMUS, OCHRANA PRÍRODY :	Ing. arch. Stanislav Kristiník	mierka : 1 : 10 000 máj 2019
TECHNICKÁ INFRAŠTRUKTÚRA :	Ing. Michal Leštach, Karol Kolár	
DOPRAVA:	Ing. Ondrej Bronček,	
POLNOHOSPODÁRSTVO :	Marta Kučerová	
GRAFIKA:	Marta Kučerová	
VÝKRES VEREJNÉHO DOPRAVNÉHO VYBAVENIA		